


Ansicht A

Korpus: Holzwerkstoffplatte U566 PE 19mm Melaminharzbeschichtet
 Front: Holzwerkstoffplatte 19mm Fichte astig furniert, weiß gebeizt, 2x ringfest lackiert
 Schubkästen: Holzwerkstoffplatte U566 PE 16mm Melaminharzbeschichtet - Auszug Fa. Blum Movento mit Softstop
 Griffe: Häfele Symo, Länge 30 mm Art.-Nr. 229.80.340 → *Schließanlage bauseits*

Schreibtischgestell: ??? → *Schreibtisch kommt von GEMGEM*
 Schiebetürbeschlag: Häfele Slido F-Line42 50A Art.Nr. 400.51.532
 Abschließbarer Drehknopf: Häfele Symo, Länge 30 mm Art.-Nr. 229.80.340 → *Schließanlage bauseits*
 Hängeregister: Häfele Hängerahmen, Variant-S, hinter Blenden Art.-Nr. 425.71.215

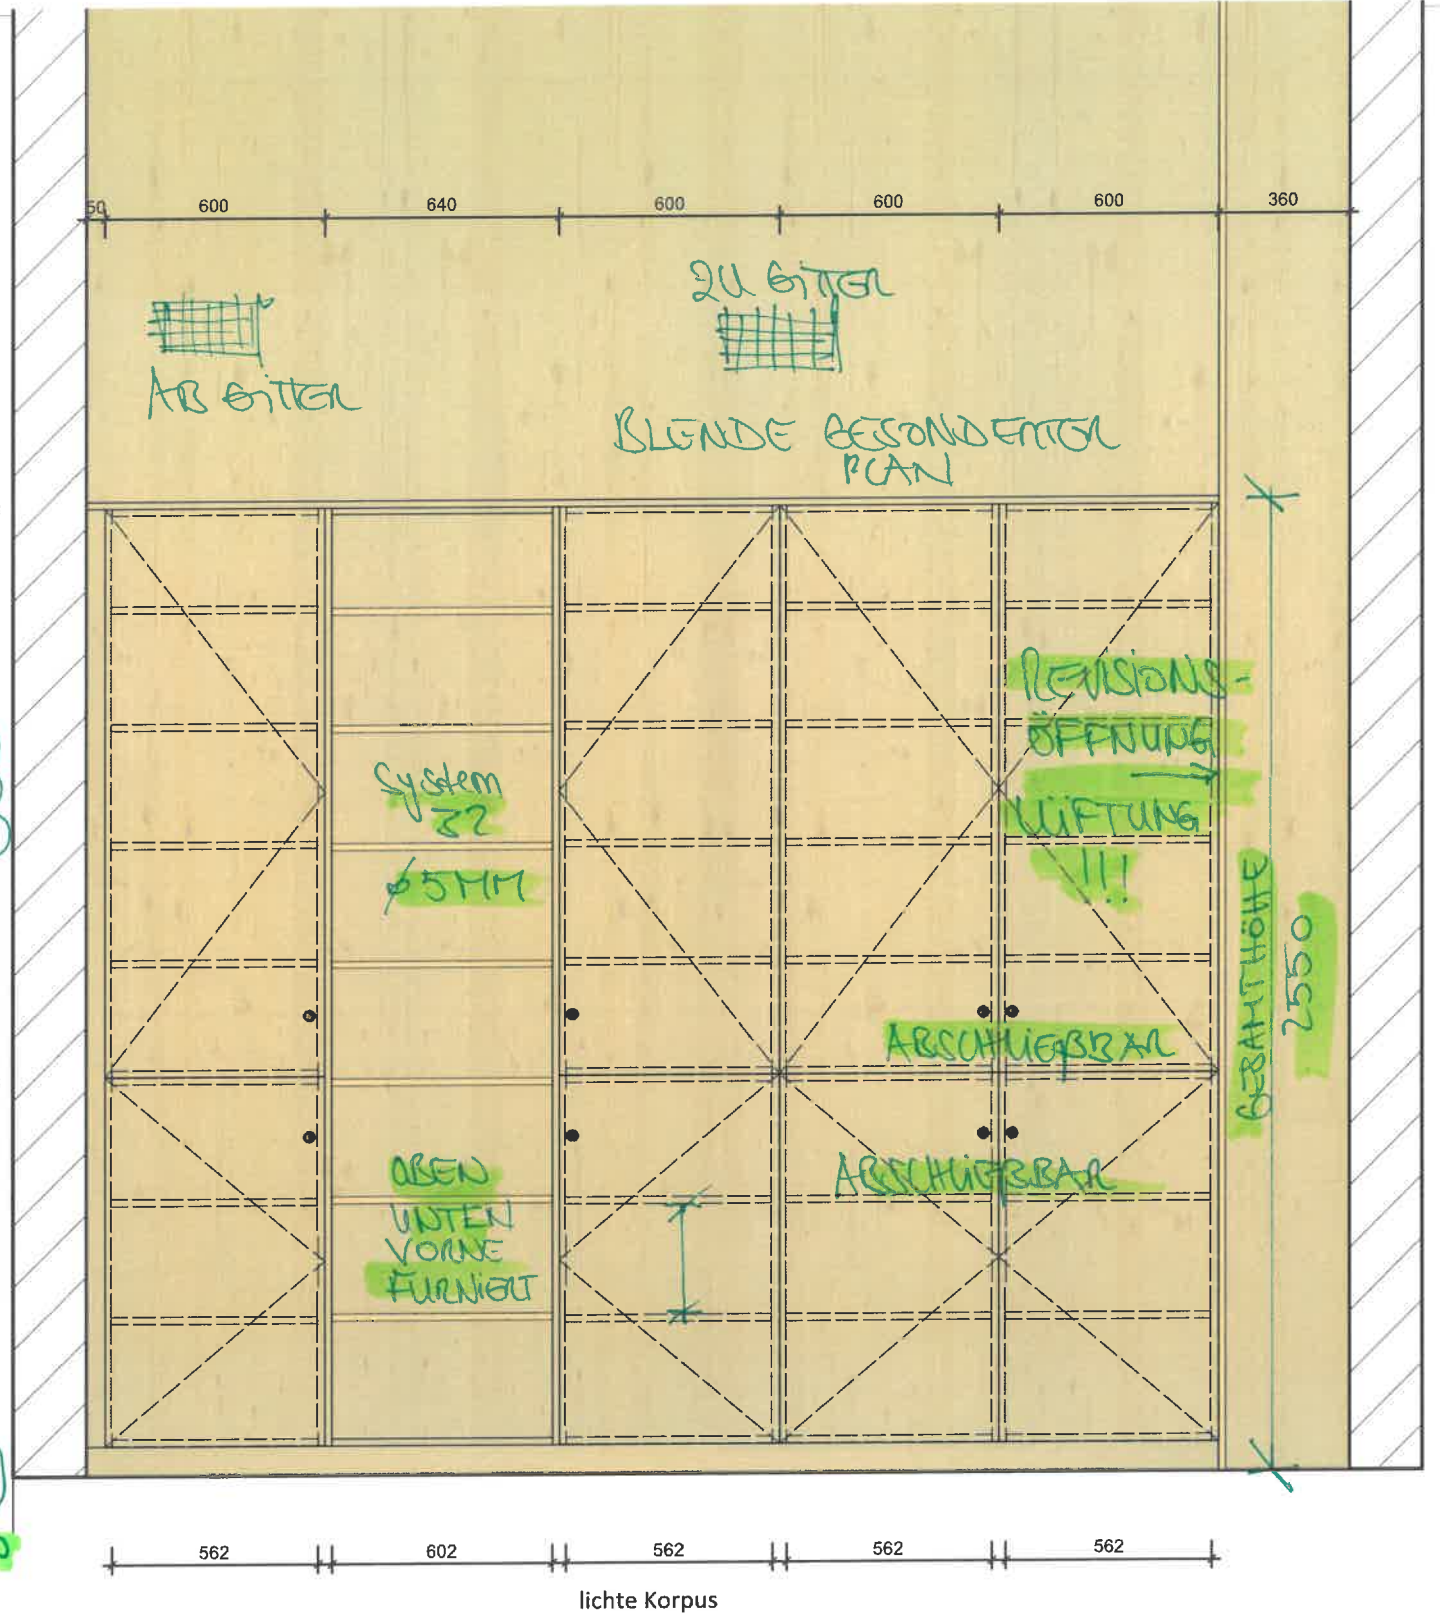


Ansicht C

KOTTERMAIR
 REBHOLZ
ARCHITEKTEN
 und Stadtplaner PartGmbH
 Kermolallee 8
 82418 Murnau am Staffelsee

24.02.2025 i.A. J. Neuberger

Schreinerei werk.4 Altwasserstraße 12 83043 Bad Aibling +49 172 82 76 740 info@werk-vier.de www.werk-vier.de	Kindergarten Uffing Og Büro Leitung		
	A3 quer		Auftrag Nr.:
	werk.4		Mst: 1:20
			Format: A3

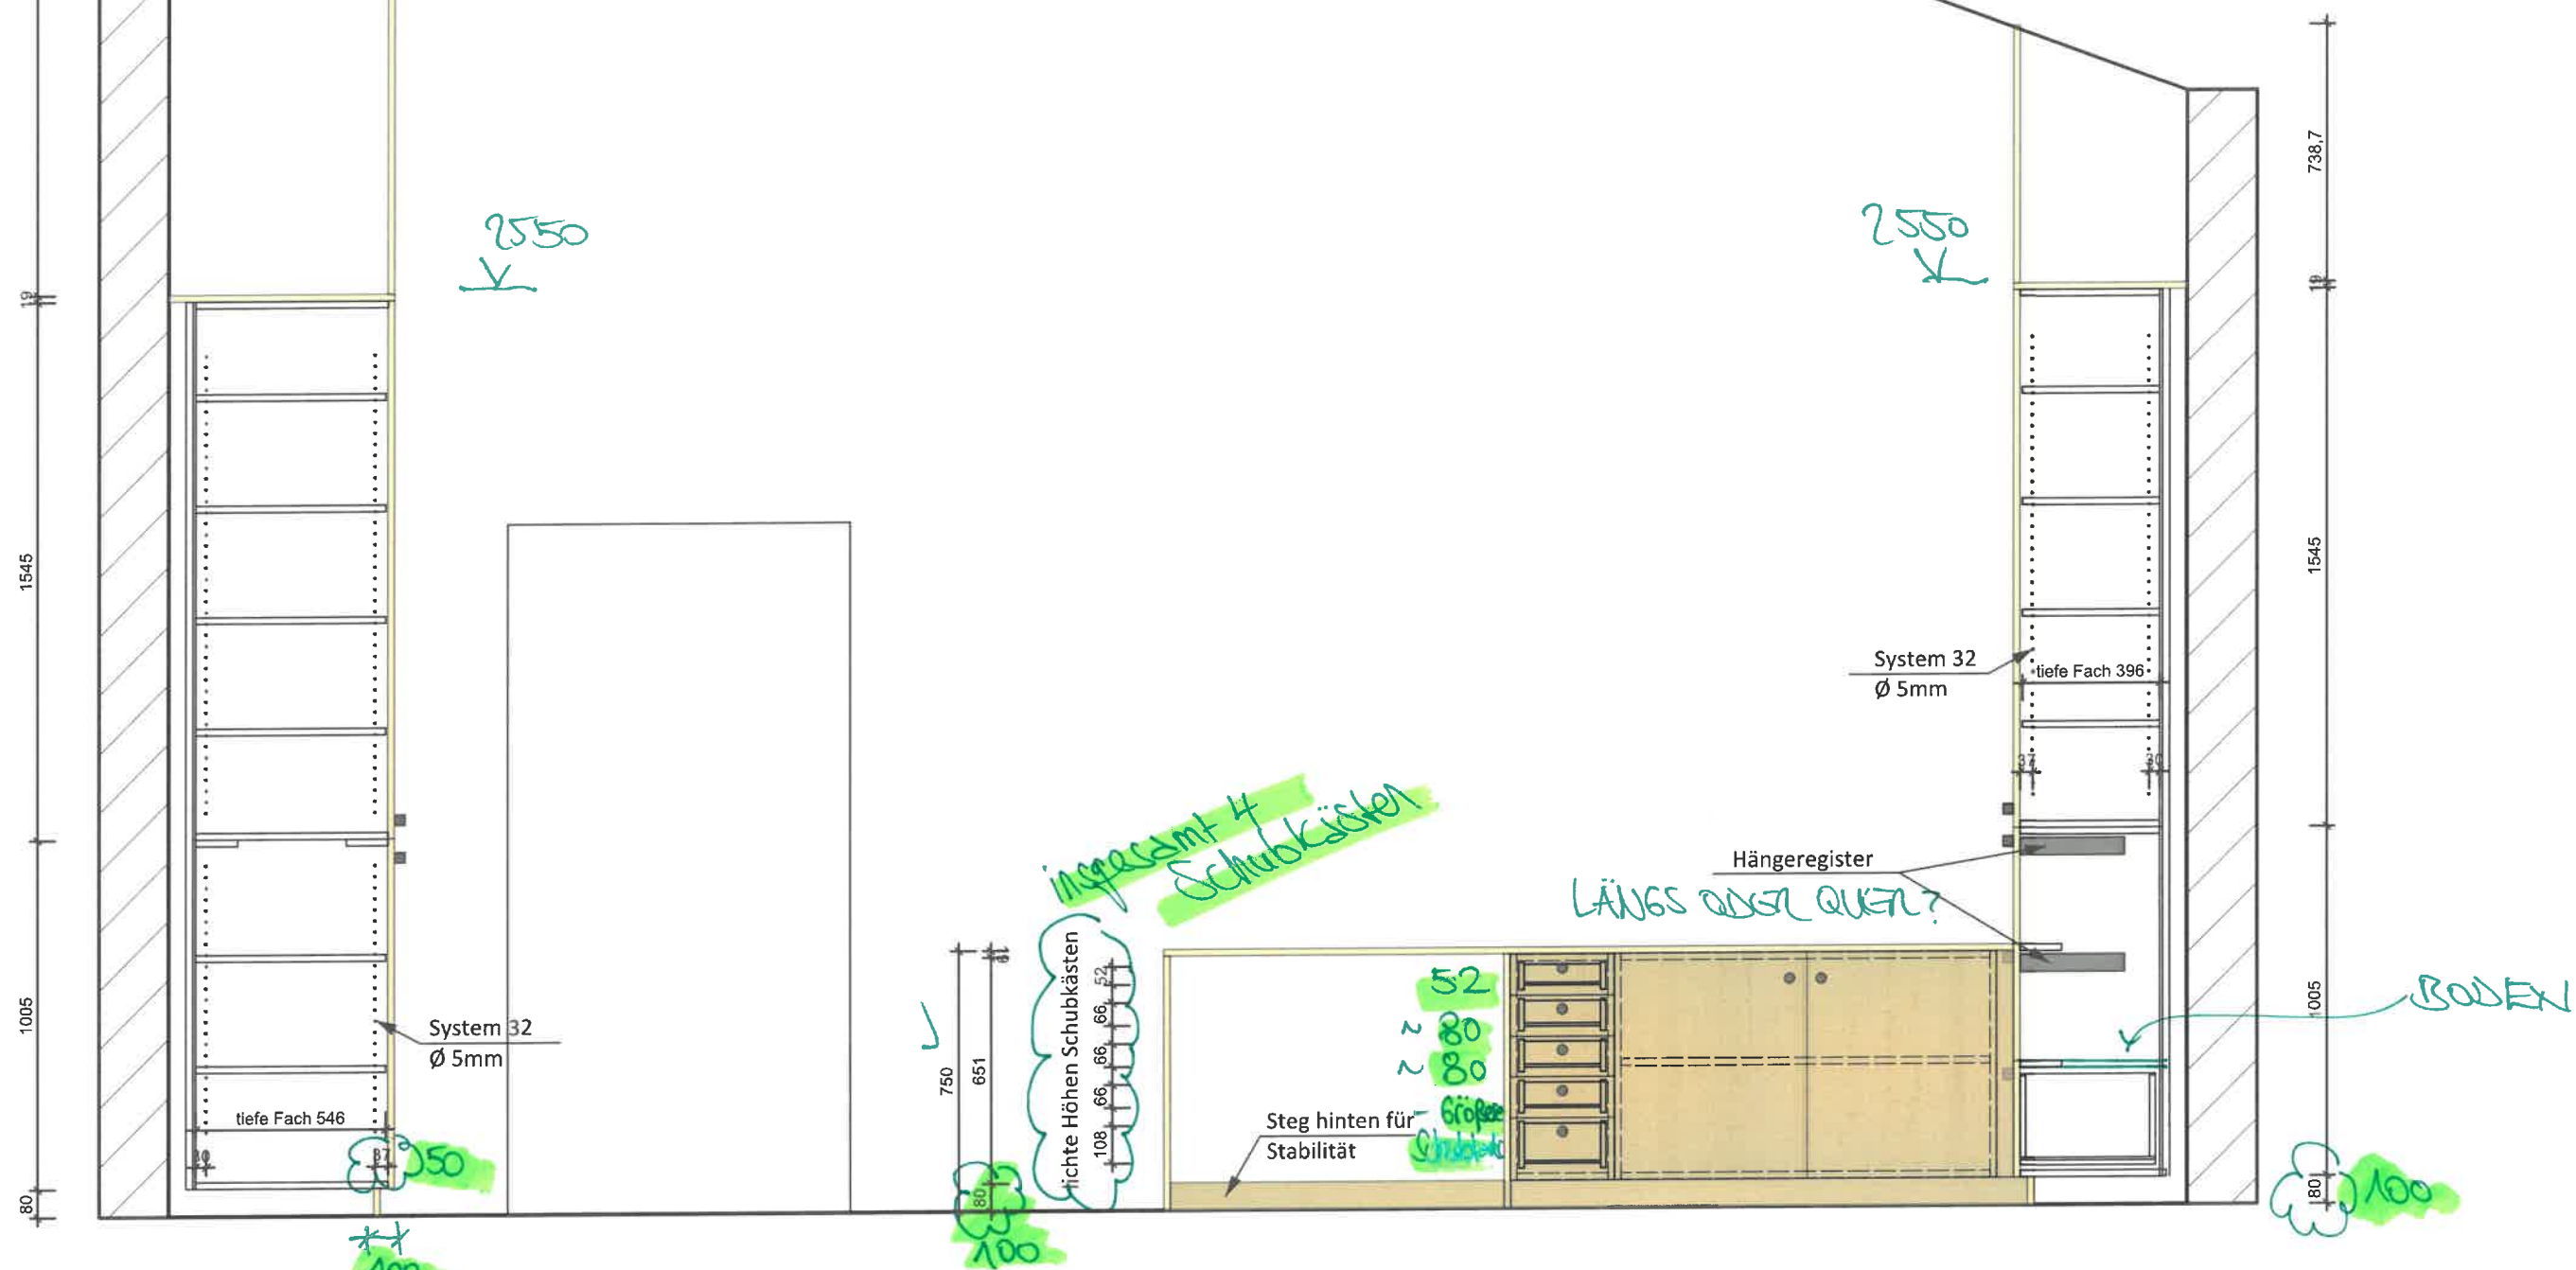


Ansicht B

Korpus: Holzwerkstoffplatte U566 PE 19mm Melaminharzbeschichtet
 Front: Holzwerkstoffplatte 19mm Fichte astig furniert, weiß gebeizt, 2x ringfest lackiert
 Schubkasten: Holzwerkstoffplatte U566 PE 16mm Melaminharzbeschichtet - Auszug Fa. Blum Movento mit Softstop
 Griffe: Häfele Symo, Länge 30 mm Art.-Nr. 229.80.340 → *Schließanlage beiseits*
 Schreibtischgestell: ??? → *SCHREIBTISCH KOMMT VON GEMEINDE*
 Schiebetürbeschlag: Häfele Slido F-Line42 50A Art.Nr. 400.51.532
 Abschließbarer Drehknopf: Häfele Symo, Länge 30 mm Art.-Nr. 229.80.340 → *Schließanlage beiseits*
 Hängeregister: Häfele Hängerahmen, Variant-S, hinter Blenden Art.-Nr. 425.71.215

KOTTERMAIR
 REBHOLZ
 ARCHITEKTEN
 und Stadtplaner PartGmbH
 83043 Bad Aibling
 089 31800-1100

24.02.2025 i.A. J. Kott...

Schreinerei werk.4 Altwasserstraße 12 83043 Bad Aibling +49 172 82 76 740 info@werk-vier.de www.werk-vier.de	Kindergarten Uffing Og Büro Leitung		
	A3 quer	Auftrag Nr.:	
	werk.4 schreinerei vierlinger.	Mst:	1:20
		Format:	A3

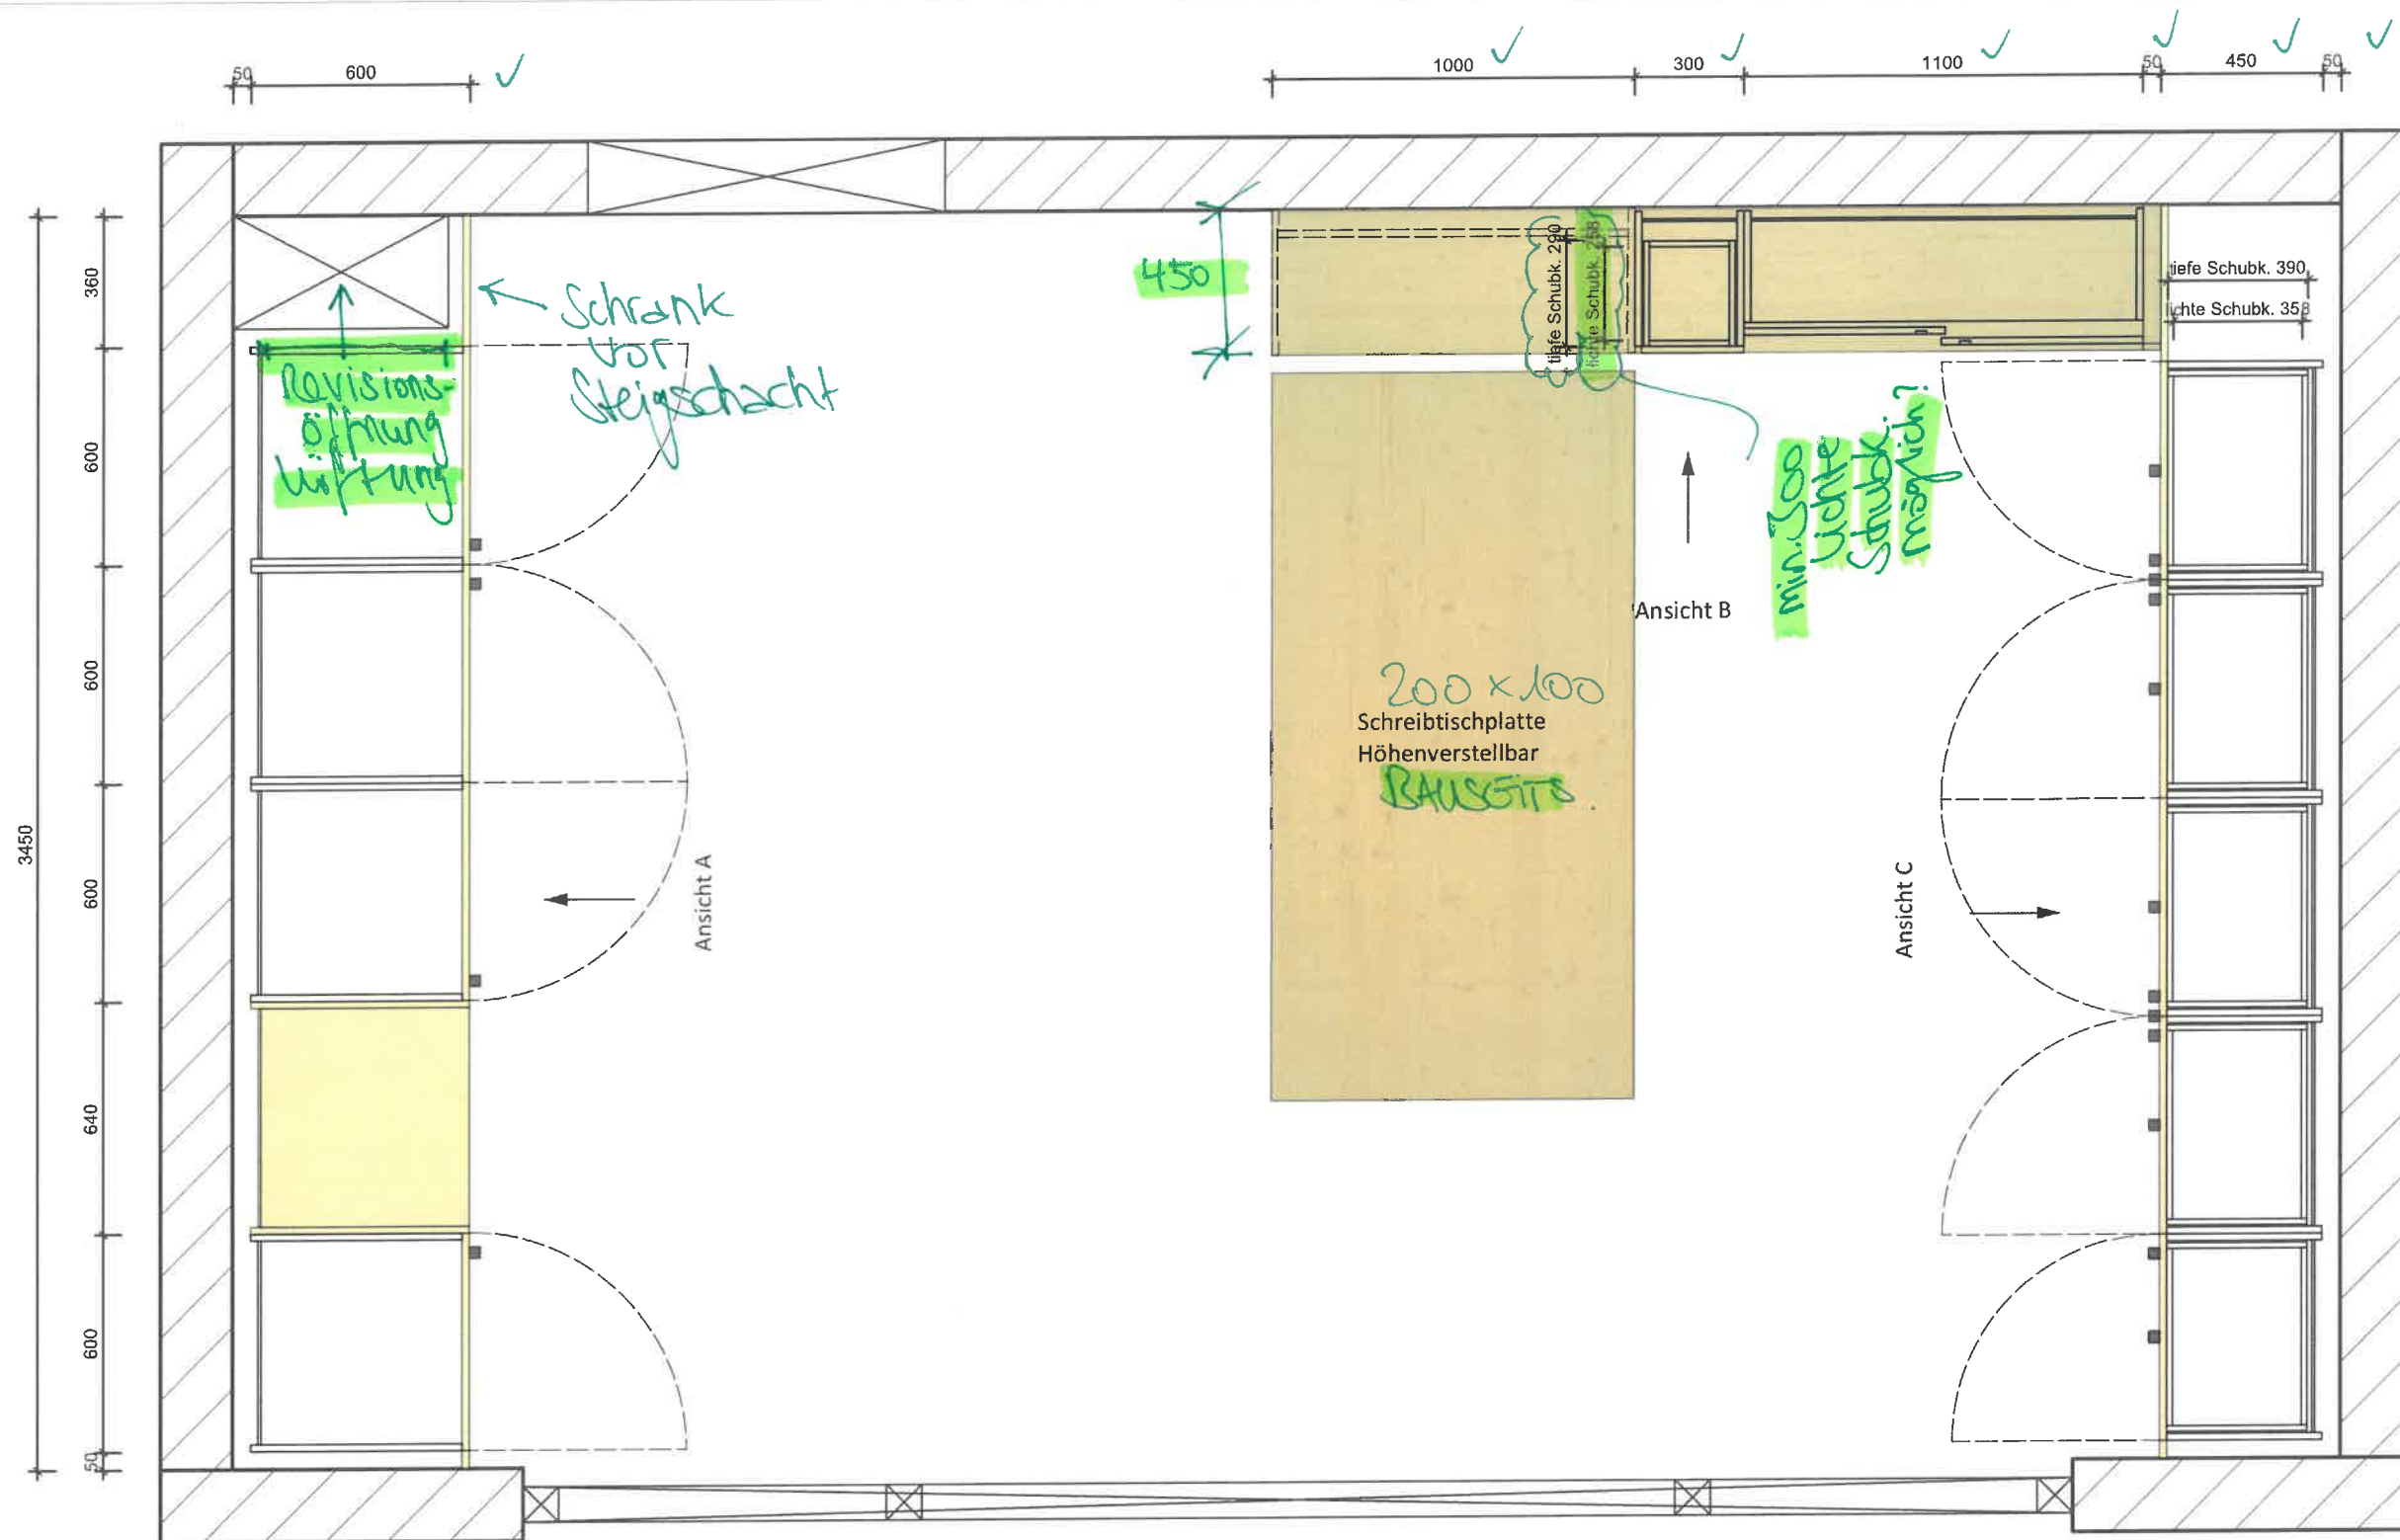

Korpus: Holzwerkstoffplatte U566 PE 19mm Melaminharzbeschichtet
 Front: Holzwerkstoffplatte 19mm Fichte astig furniert, weiß gebeizt, 2x ringfest lackiert
 Schubkasten: Holzwerkstoffplatte U566 PE 16mm Melaminharzbeschichtet - Auszug Fa. Blum Movenato mit Softstop
 Griffe: Häfele Symo, Länge 30 mm Art.-Nr. 229.80.340 → *Schließanlage bauseits*

Schreibtischgestell: 2222 *SCHREIBTISCH KOMMT VON GEMEINDE*
 Schiebetürbeschlag: Häfele Slido F-Line42 50A Art.Nr. 400.51.532
 Abschließbarer Drehknopf: Häfele Symo, Länge 30 mm Art.-Nr. 229.80.340 → *Schließanlage bauseits*
 Hängeregister: Häfele Hängerahmen, Variant-S, hinter Blenden Art.-Nr. 425.71.215

**KOTTERMAIR
REBHOLZ
ARCHITEKTEN**
 und Stadtplaner PartGmbB
 Kammelallee 8
 82418 Murnau am Staffelsee

24.02.2025 i.A. J. Nebel

Schreinerei werk.4 Altwasserstraße 12 83043 Bad Aibling +49 172 82 76 740 info@werk-vier.de www.werk-vier.de	Kindergarten Uffing Og Büro Leitung		
	A3 quer		Auftrag Nr.:
	schreinerei vierlinger. werk.4		Mst: 1:20
			Format: A3