



→ GEMÄß WISTE

Dat:

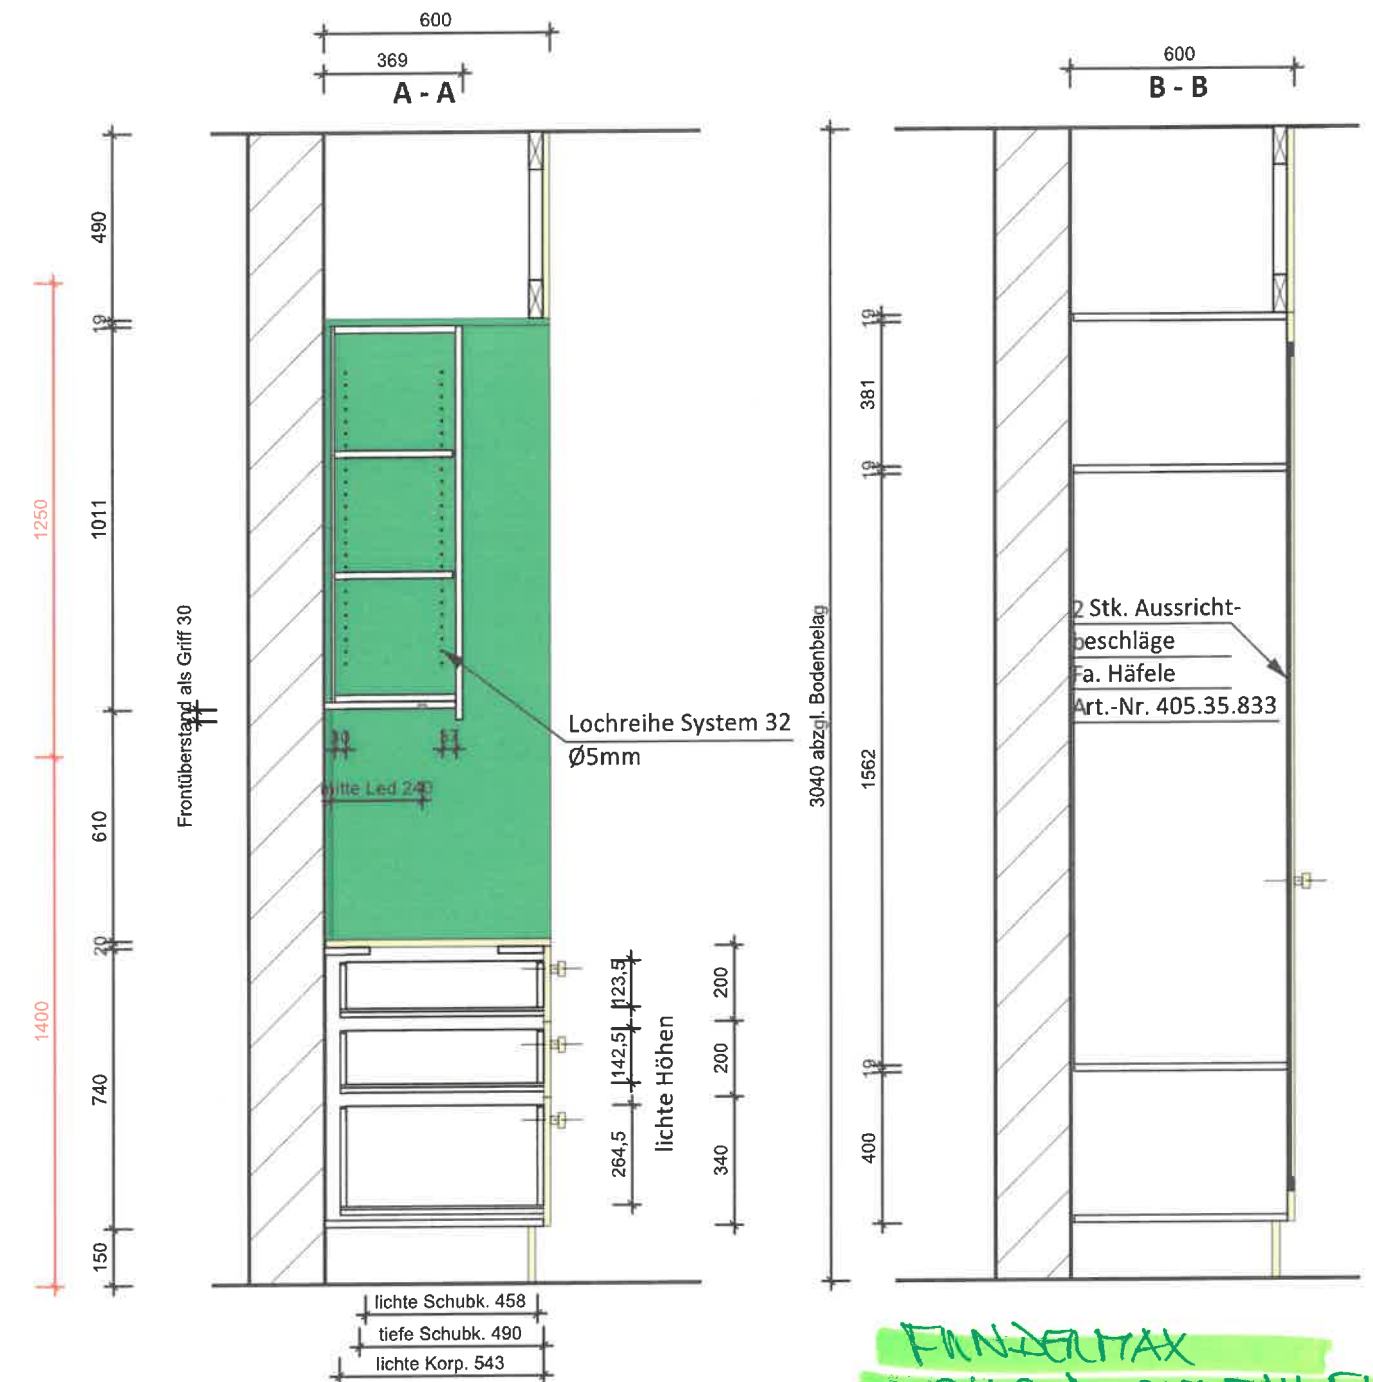


SIEHE KORREKTUREN KINDERGARTEN UFFING EG 1-BLAU

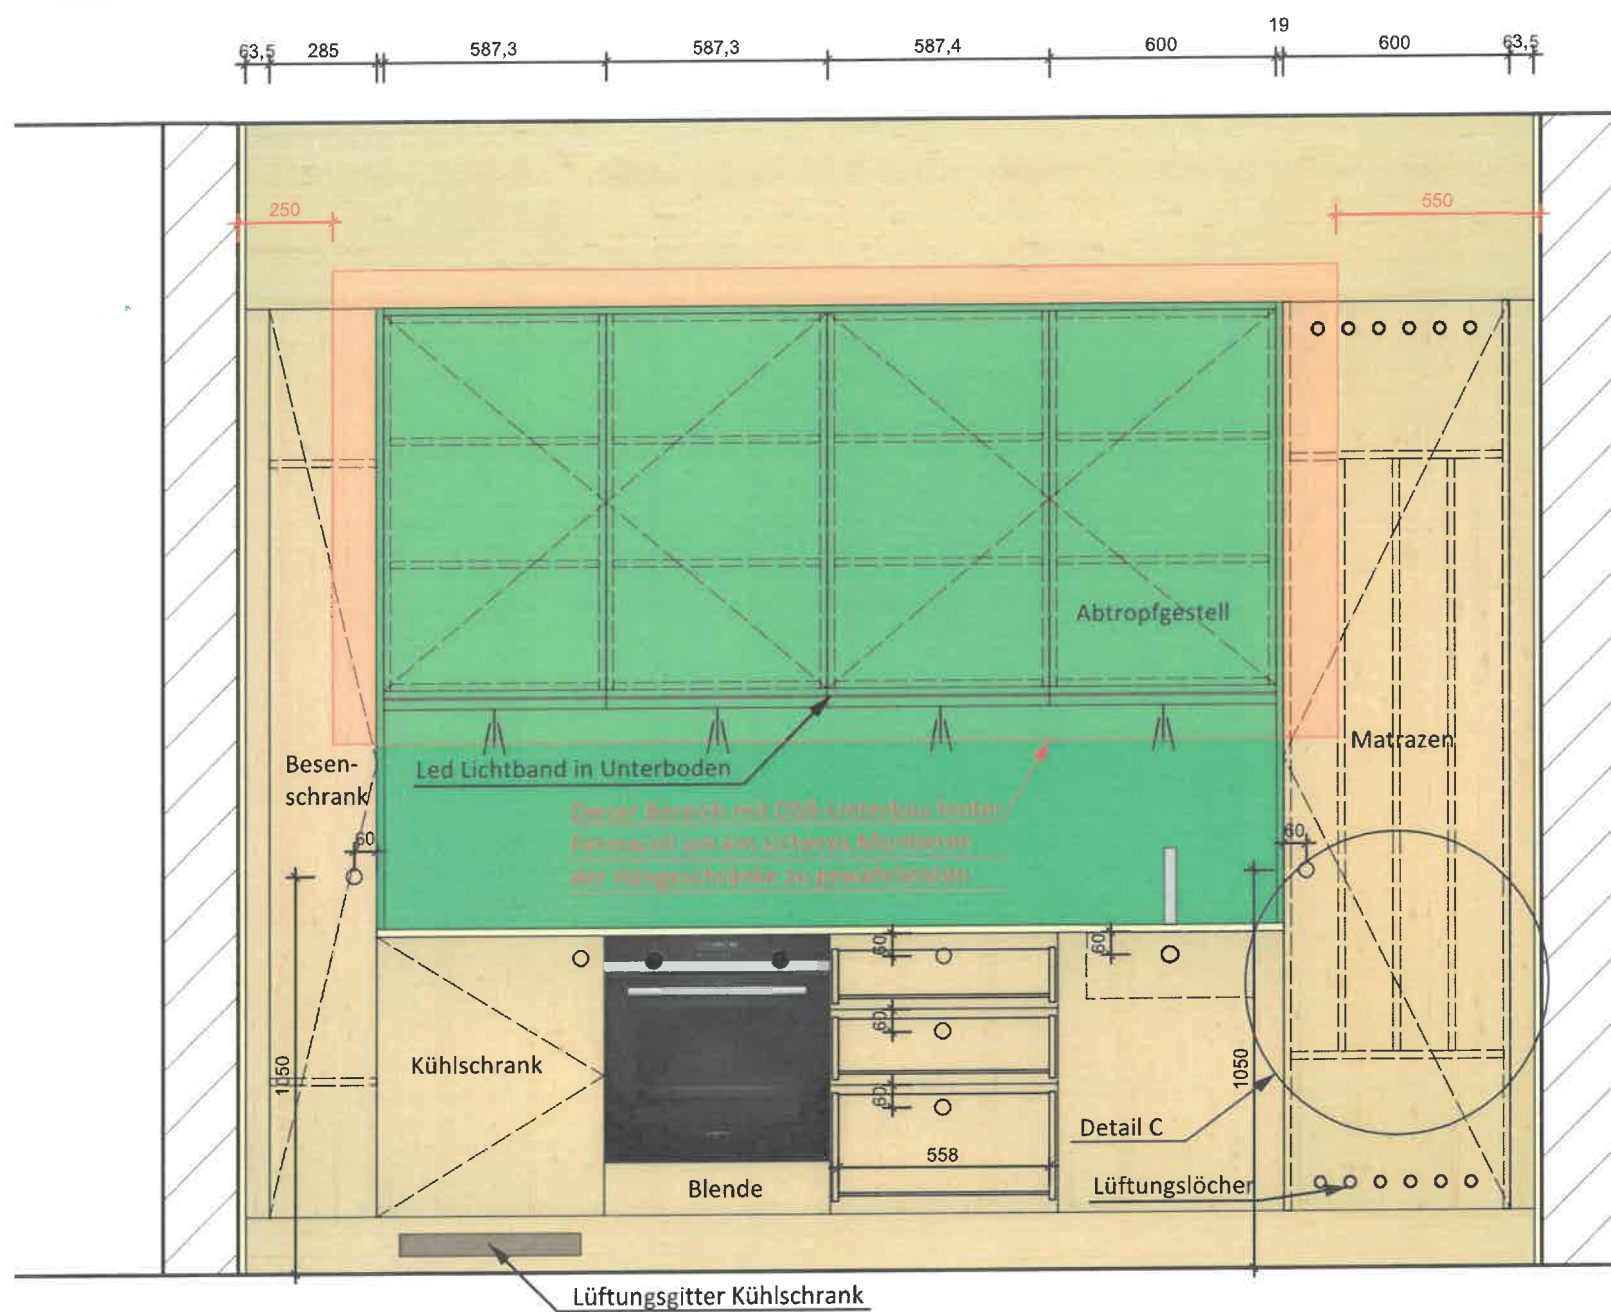

Korpus: Holzwerkstoffplatte U566 PE 19mm Melaminharzbeschichtet  
 Alle Sichtkanten bekantet und 2mm gerundet, Fächer ringsum bekantet gegen Aufpreis laut Gespräch vomx 19.12.2024  
 Front: Holzwerkstoffplatte 19mm Fichte astig furniert, weiß gebeizt, 2x ringfest lackiert  
 Front Matrazentüre: Fichte 3-S (in der Rückseite befinden sich 2 Stk schwarze Ausrichtbeschläge Fa. Häfele Art.-Nr. 405.35.833)  
 Offene Nische-Fronten-Spritzschutz: 19,7mm Superstar Fundermax Mehrlagenaufbau  
 Arbeitsplatte: ?????  
 Schubkasten: Holzwerkstoffplatte U566 PE 16mm Melaminharzbeschichtet - Auszug Fa. Blum Movento mit Softstop  
 Griffe: Fichte massiv Ø40mm weiß gebeizt, 2x ringfest lackiert  
 Lüftungsgitter: Alu-schwarz Art.-Nr. 575.20.511

Kühlschrank: Siemens IQ500 KU22LADD0  
 Backofen: Siemens IQ 500 HB579GBR3  
 Kochfeld: Siemens IQ 100 EH375FBB1E1  
 Spülbecken: BLANCO DALAGO 5-F  
 Armatur: hansgrohe Talis M54  
 Led Stripe: Warmweiß  
 Mülleimer: BLANCO SELECT II 60/4  
 Abtropfgestell: Interex Design  
 Geschirrabtropfer für  
 Oberschrank / Edelstahl

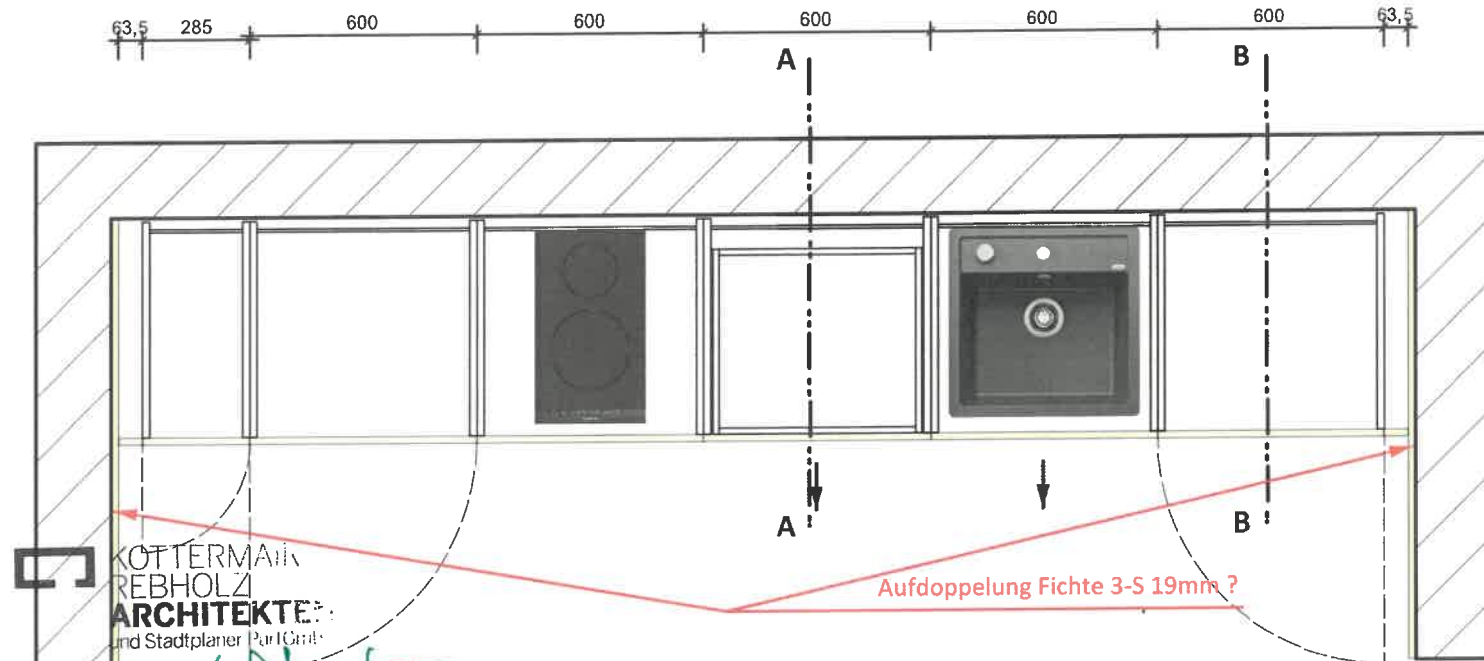

KOTTERMAIER  
 REBHOLZ  
 ARCHITEKTEN  
 und Stadtplaner Part GbR  
 Kemmelallee 8  
 82418 Murnau am Staffelsee  
 24.01.25



|  |                               |             |
|--|-------------------------------|-------------|
| <b>Schreinerei werk.4</b><br>Altwasserstraße 12<br>83043 Bad Aibling<br>+49 172 82 76 740<br>info@werk-vier.de<br>www.werk-vier.de | Kindergarten Uffing Eg 2 Grün |             |
|  | A3 quer                       | Auftrag Nr: |
|  | Mst: 1:20                     | Format: A3  |
|  | Dat:                          | gez:        |

FUNDERMAX  
 0849 MORGENTHAU FH

schreinerei vierlinger  
**werk.4**



SIEHE KORREKTUREN KINDERGARTEN UFFING EG 1 BLAU

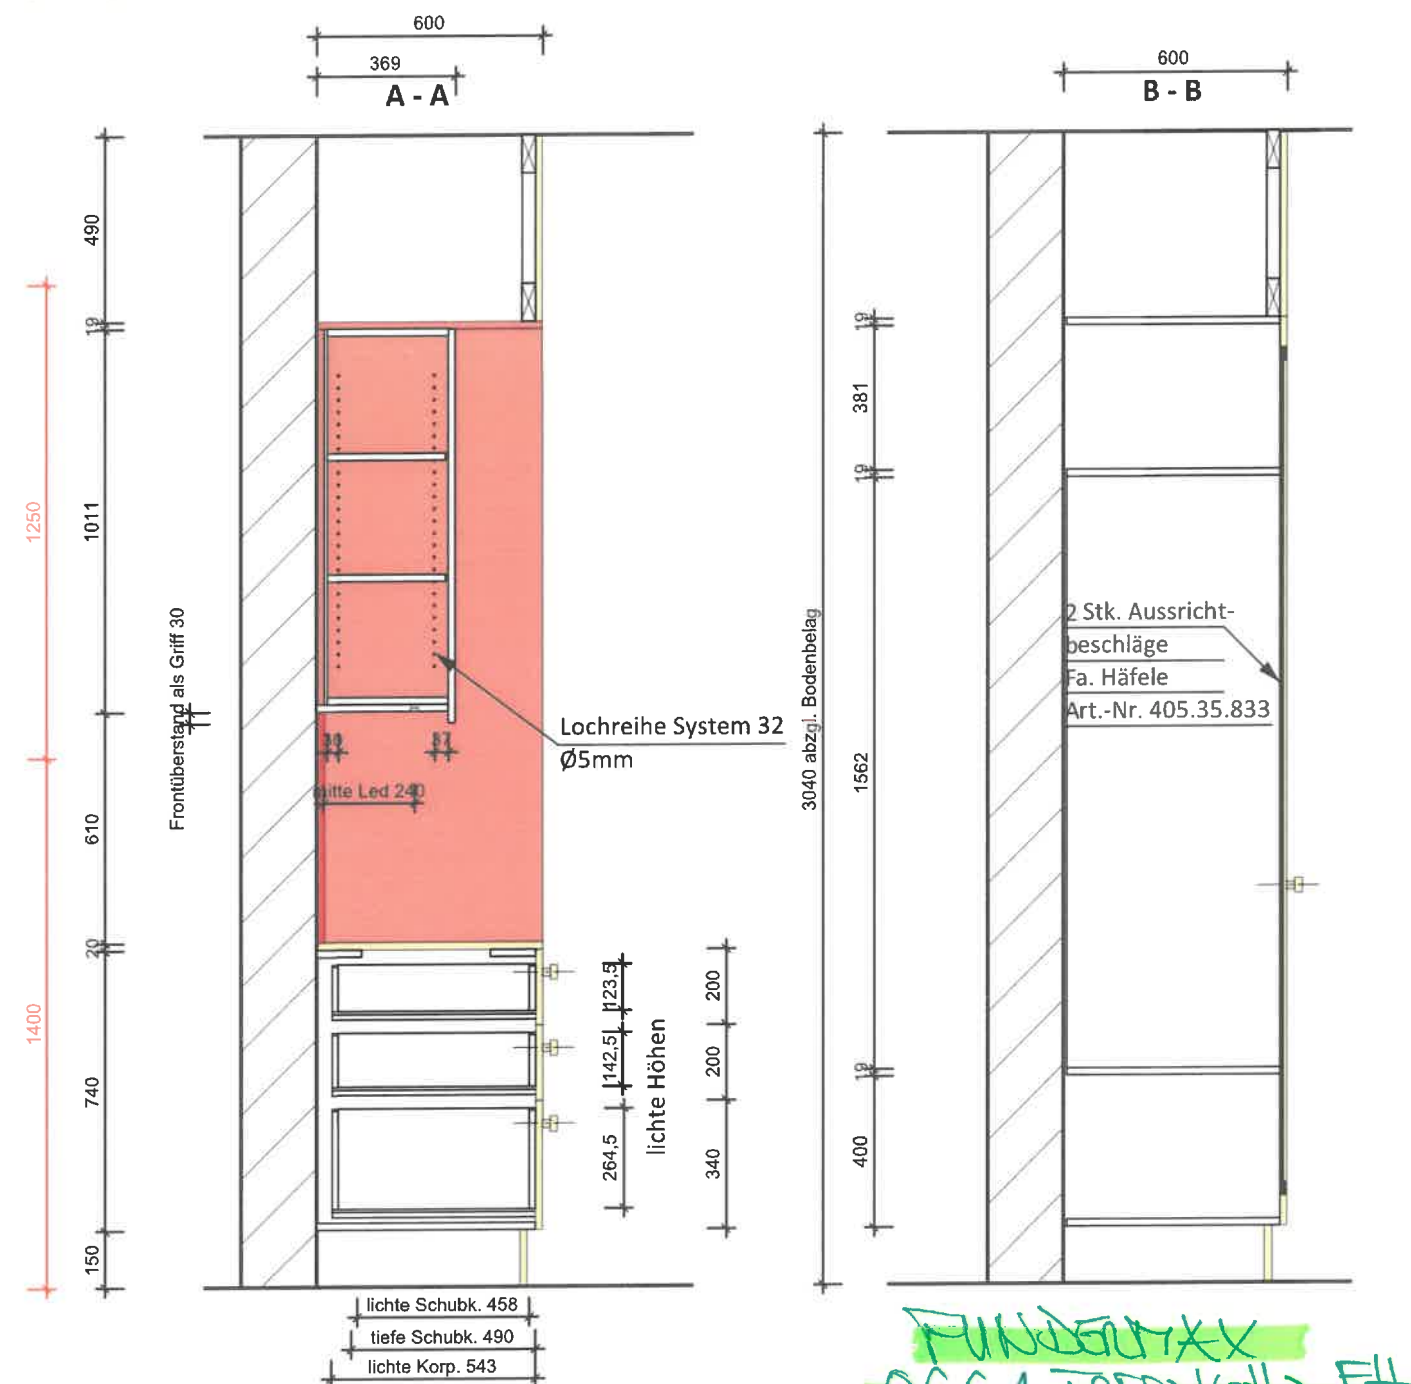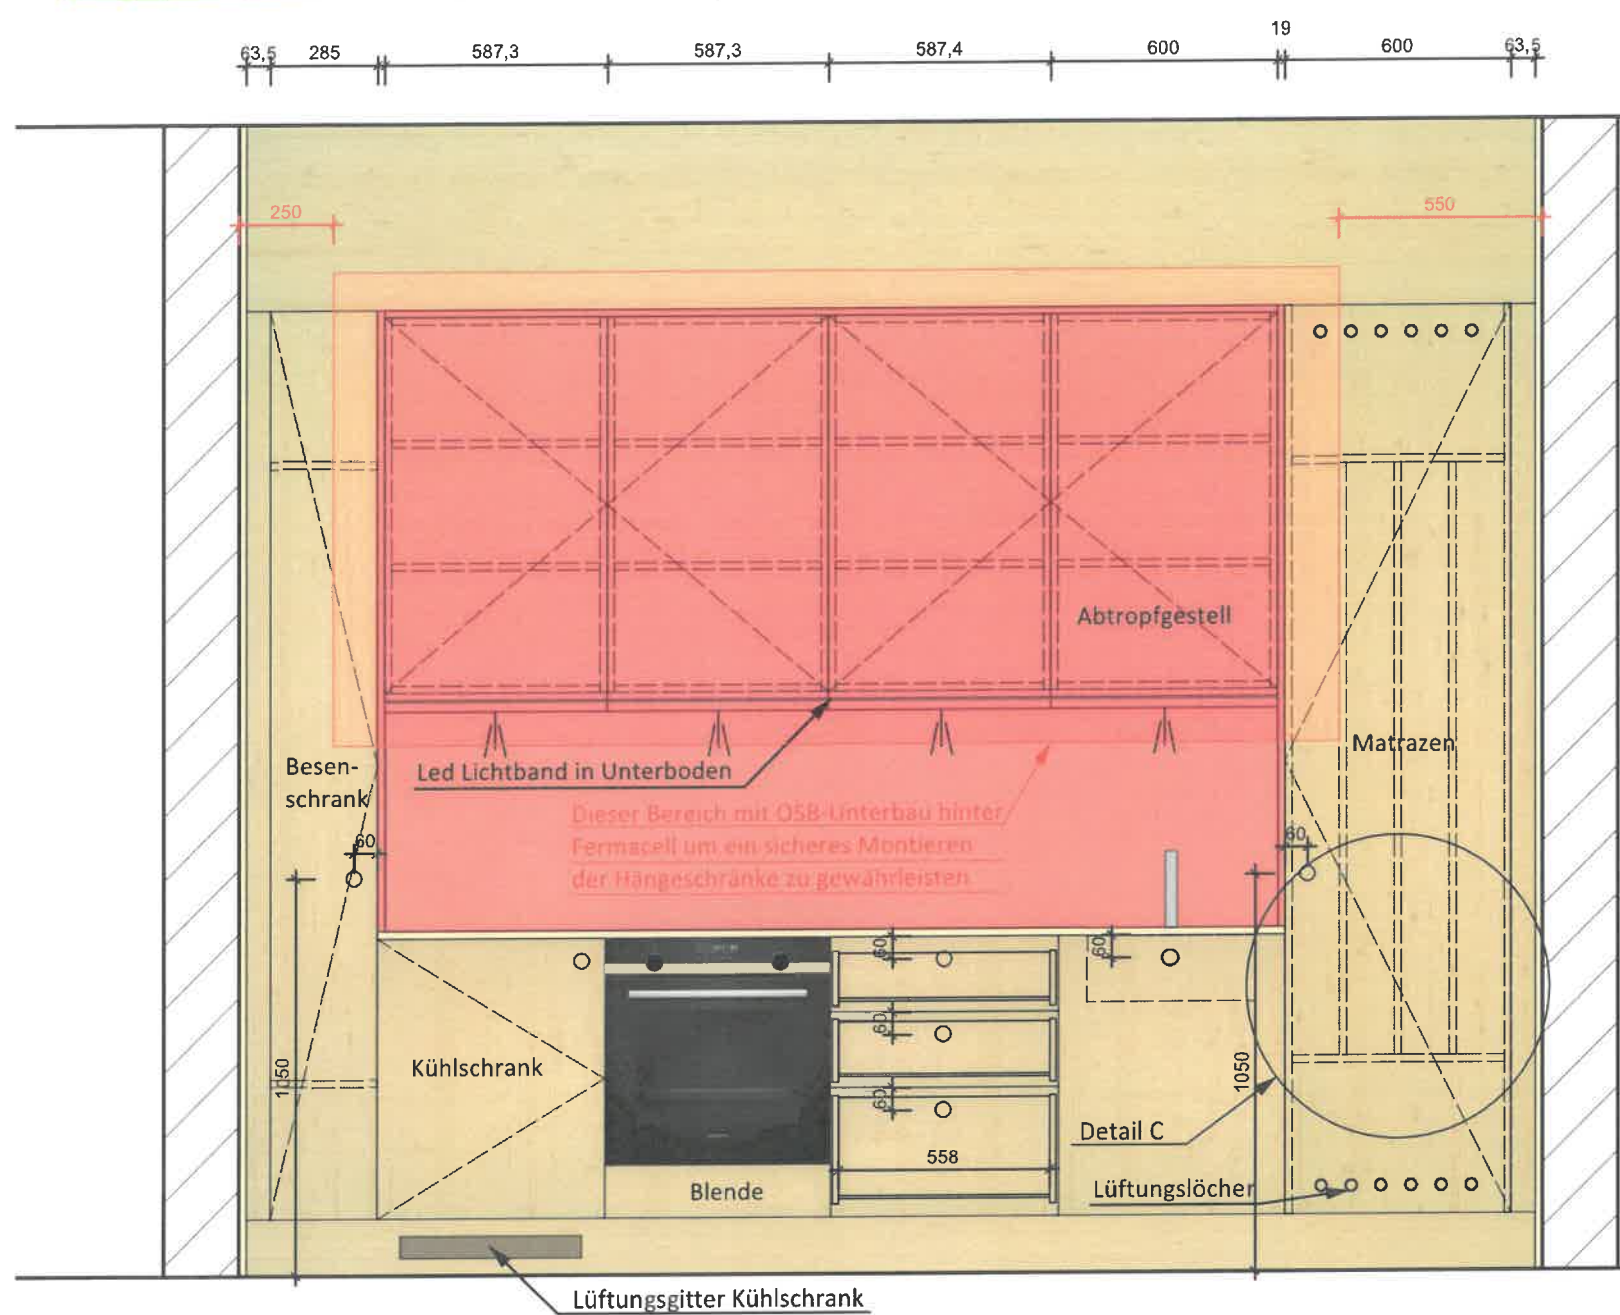

FUNDERMAX  
0661 TERRAKOTTA FH

Korpus: Holzwerkstoffplatte U566 PE 19mm Melaminharzbeschichtet  
 Alle Sichtkanten bekantet und 2mm gerundet, Fächer ringsum bekantet gegen Aufpreis laut Gespräch vom 19.12.2024  
 Front: Holzwerkstoffplatte 19mm Fichte astig furniert, weiß gebeizt, 2x ringfest lackiert  
 Front Matrazentüre: Fichte 3-S (in der Rückseite befinden sich 2 Stk schwarze Ausrichtbeschläge Fa. Häfele Art.-Nr. 405.35.833)  
 Offene Nische-Fronten-Spritzschutz: 19,7mm Superstar Fundermax Mehrlagenaufbau  
 Arbeitsplatte: ?????  
 Schubkasten: Holzwerkstoffplatte U566 PE 16mm Melaminharzbeschichtet - Auszug Fa. Blum Movento mit Softstop  
 Griffe: Fichte massiv Ø40mm weiß gebeizt, 2x ringfest lackiert  
 Lüftungsgitter: Alu-schwarz Art.-Nr. 575.20.511

Kühlschrank: Siemens IQ500 KU22LADD0  
 Backofen: Siemens IQ 500 HB579GBR3  
 Kochfeld: Siemens IQ 100 EH375FBB1E1  
 Spülbecken: BLANCO DALAGO 5-F  
 Armatur: hansgrohe Talis M54  
 Led Stripe: Warmweiß  
 Mülleimer: BLANCO SELECT II 60/4  
 Abtropfgestell: Interex Design  
 Geschirrabtropfer für  
 Oberschrank / Edelstahl


|  |                              |  |             |
|--|------------------------------|--|-------------|
| <b>Schreinerei werk.4</b><br>Altwasserstraße 12<br>83043 Bad Aibling<br>+49 172 82 76 740<br>info@werk-vier.de<br>www.werk-vier.de | Kindergarten Uffing Eg 3 Rot |  |             |
|  | A3 quer                      |  | Auftrag Nr: |
|  | schreinerei vierlinger.      |  | Mst: 1:20   |
|  | <b>werk.4</b>                |  | Format: A3  |

KOTTERMAIR  
REBHOLZ  
ARCHITEKTEN  
und Stadtplaner Part GmbB

Kemmelallee 8  
82418 Murnau am Staffelsee


24.01.25 11.01.25



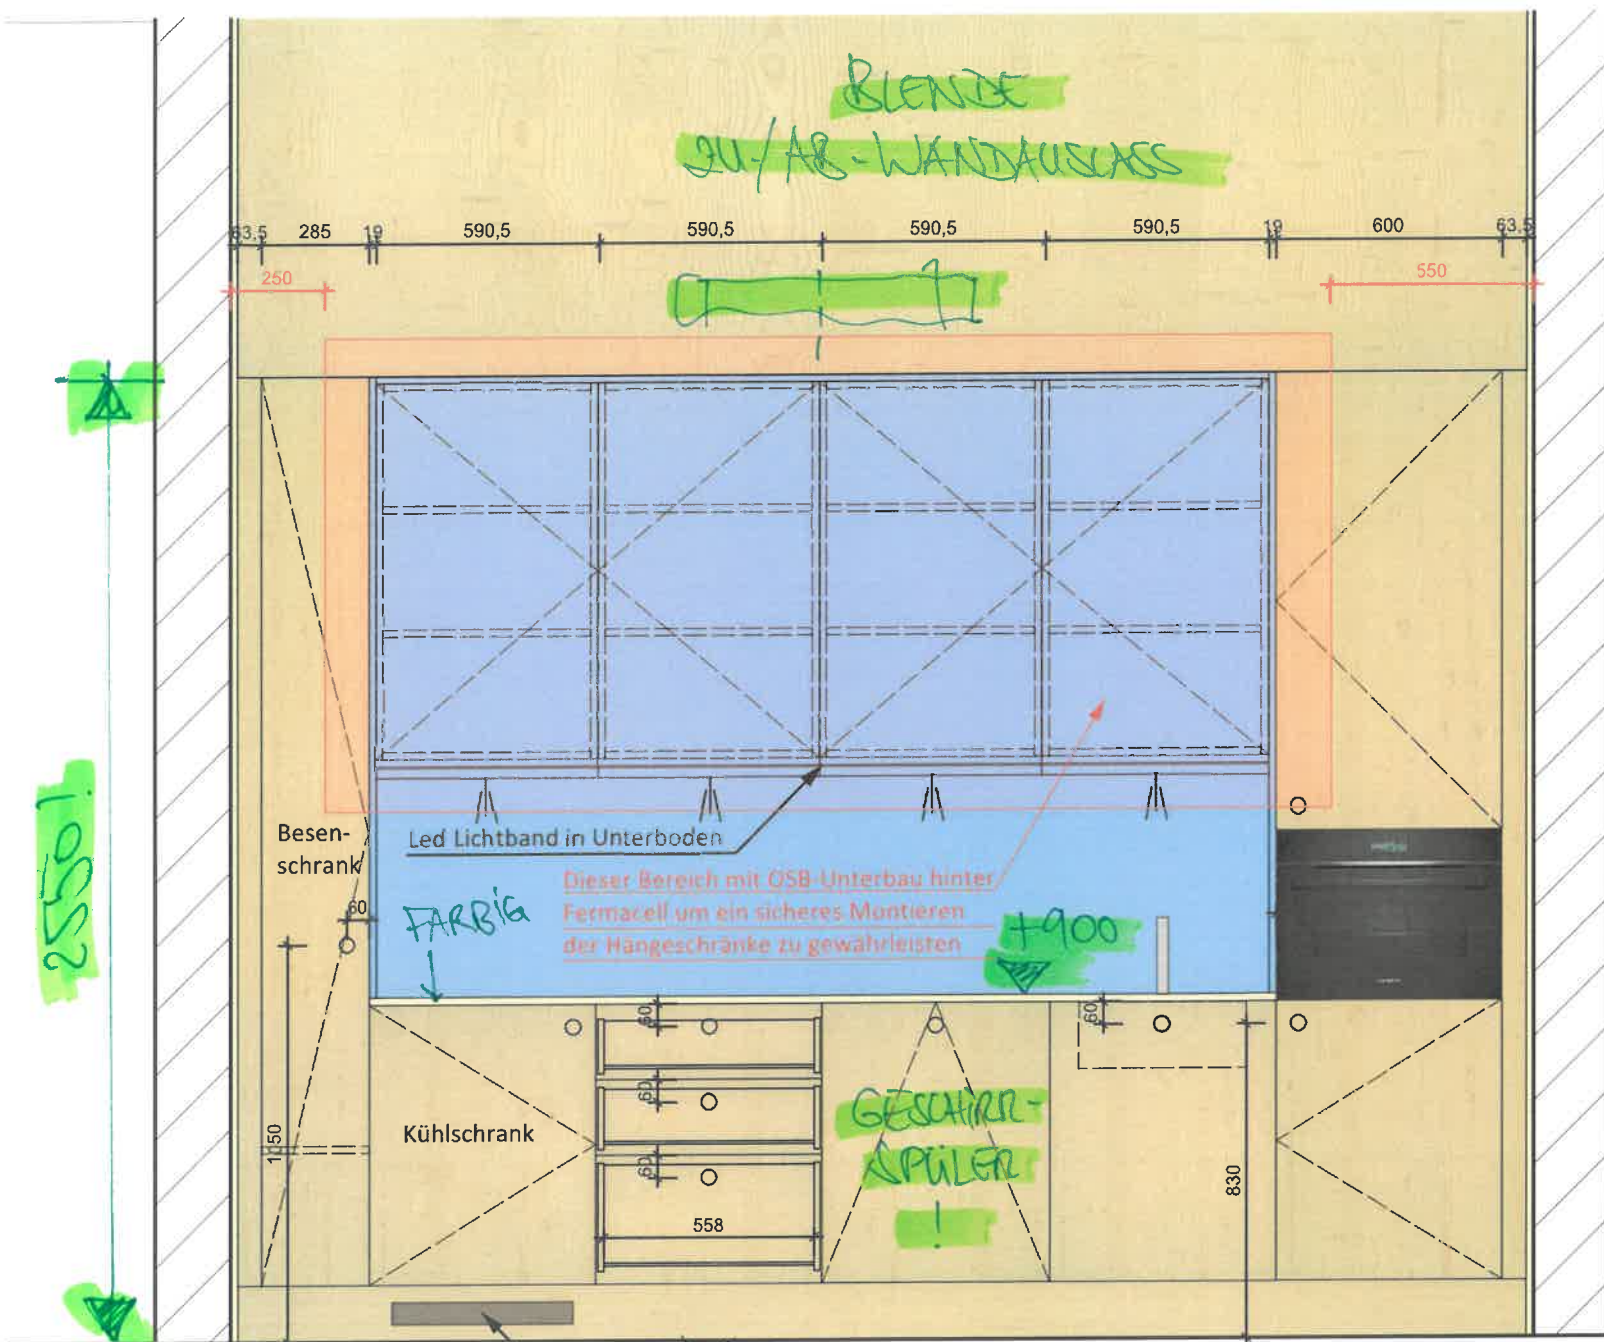



Korpus: Holzwerkstoffplatte U566 PE 19mm Melaminharzbeschichtet  
 Front: Holzwerkstoffplatte 19mm Fichte astig furniert, weiß gebeizt, 2x ringfest lackiert  
 Front Matrazentüre: Fichte 3-S (in der Rückseite befinden sich 2 Stk schwarze Ausrichtbeschläge Fa. Häfele Art.-Nr. 405.35.833)  
 Offene Nische-Fronten-Spritzschutz: 19,7mm Superstar Fundermax Mehrlagenaufbau  
 Arbeitsplatte: ????? → **HPL/FUNDERMAX 0712 STAHLBLAU FH KANTEN?**  
 Schubkasten: Holzwerkstoffplatte U566 PE 16mm Melaminharzbeschichtet - Auszug Fa. Blum Movento mit Softstop  
 Griffe: Fichte massiv Ø40mm weiß gebeizt, 2x ringfest lackiert → **FRÜHGEABE ERFOLGT SEPARAT ÜBER LV-POS.**  
 Lüftungsgitter: Alu-schwarz Art.-Nr. 575.20.511  
**FRÄSUNG**

Kühlschrank: Siemens IQ500 KU22LADD0  
 Backofen: Siemens IQ 700 CB734G1B1  
 Kochfeld: Siemens IQ 100 EH375FBB1E1  
 Spülbecken: BLANCO DALAGO 5-F  
 Armatur: hansgrohe Talis M54  
 Led Stripe: Warmweiß  
 Mülleimer: BLANCO SELECT II 60/4  
**GESCHIRRS-SPÜLER FEHLT!**  
**GEFÄßLISTE KORRIGIERT.**  
**KRIFFE**  
 Schreinerei werk.4  
 Altwasserstraße 12  
 83043 Bad Aibling  
 +49 172 82 76 740  
 info@werk-vier.de  
 www.werk-vier.de  
 Kindergarten Uffing Og 1 Blau  
 A3 quer  
 schreinerei vierlinger  
**werk.4**  
 Auftrag Nr.:  
 Mst: 1:20  
 Format: A3  
 Dat: gez:

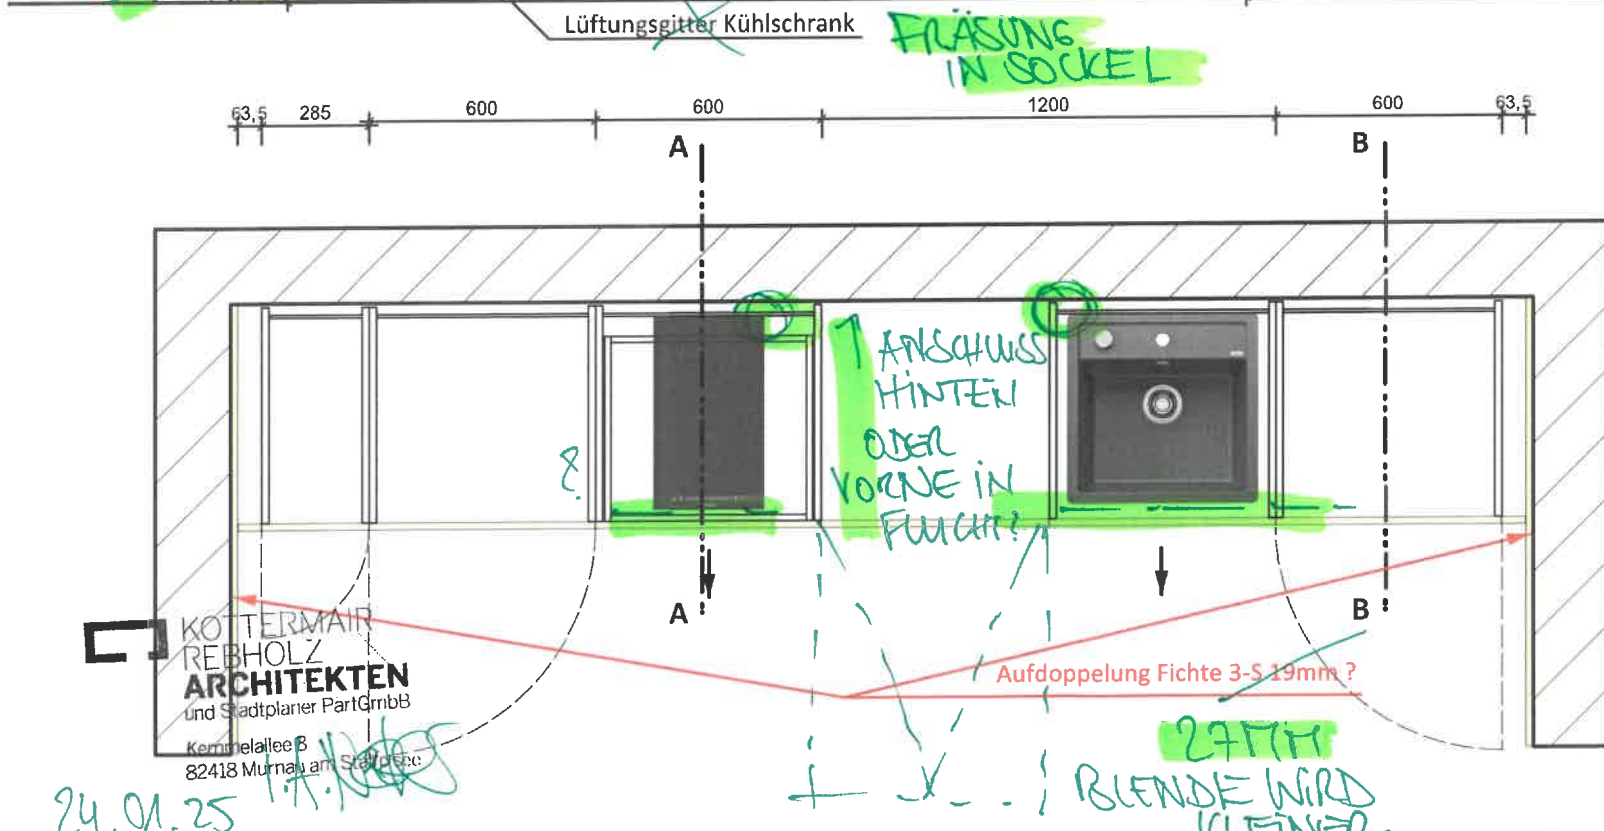




SIEHE KORREKTUREN KRIPPE UFFING OG 1 BLAU

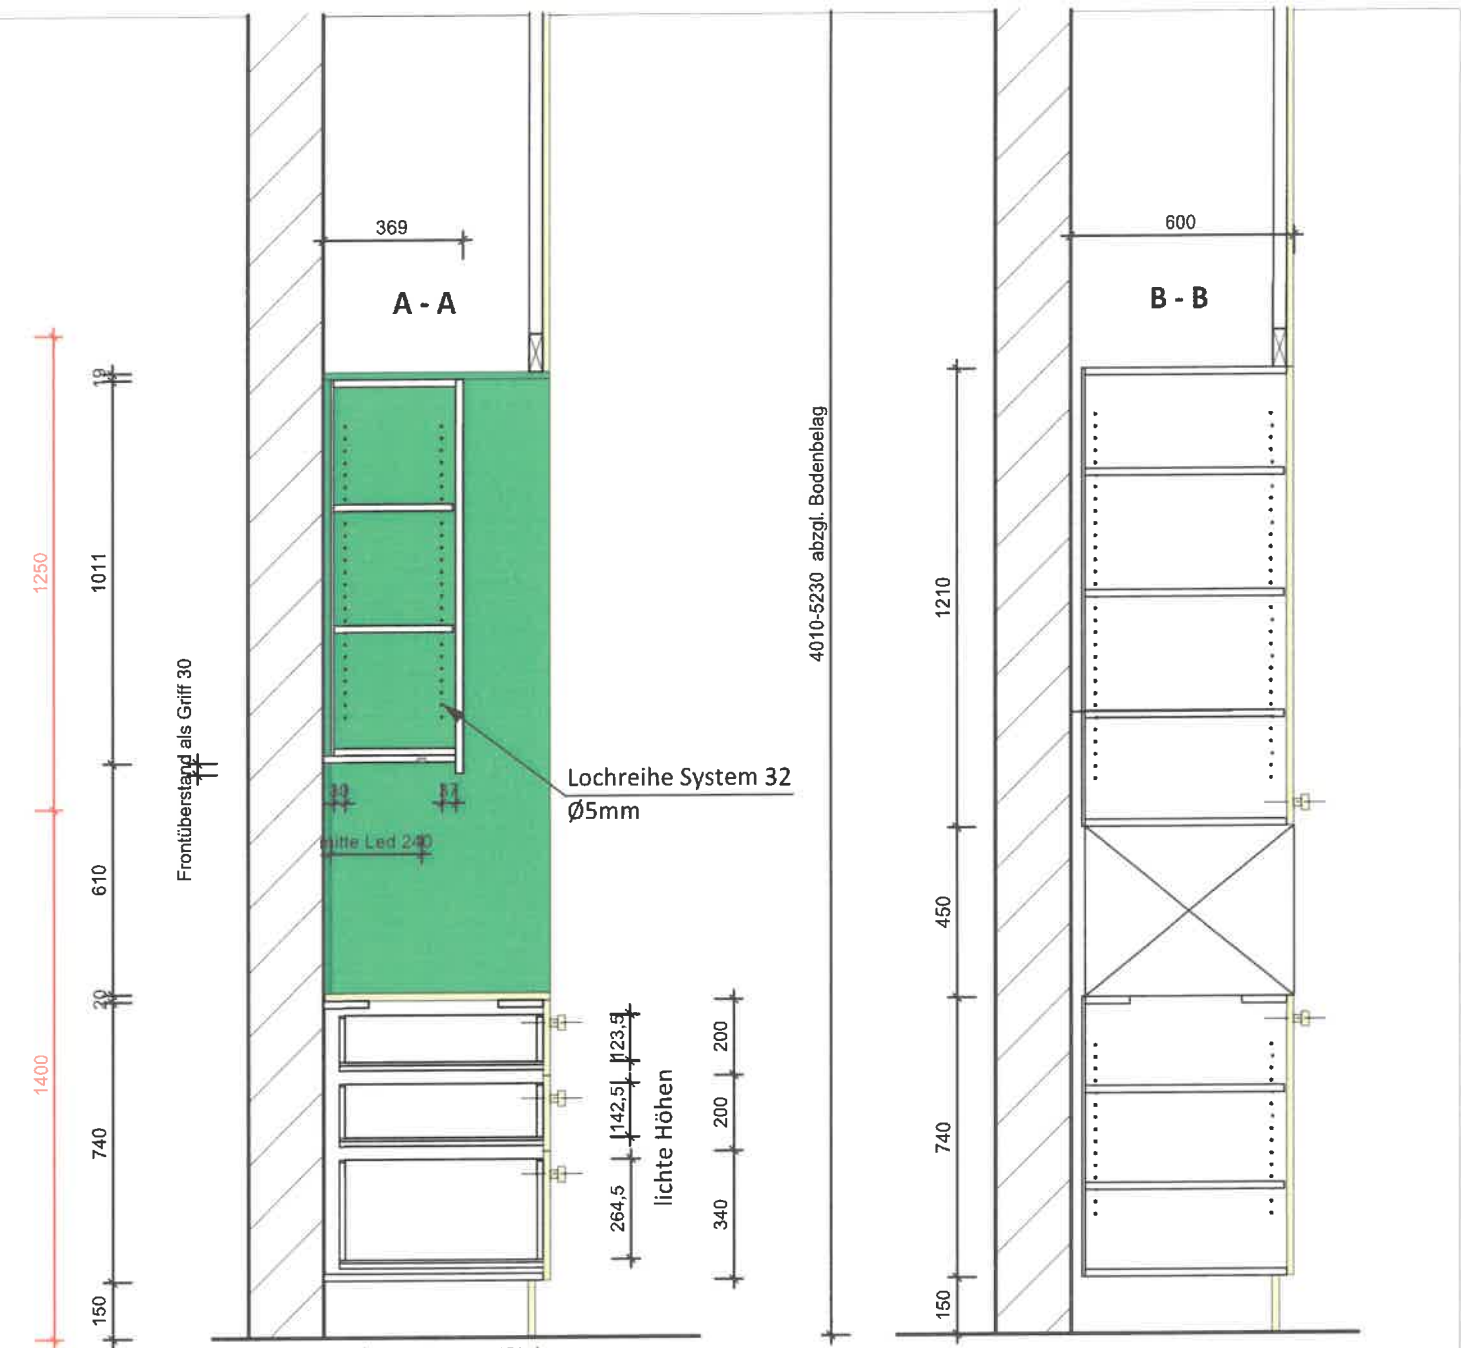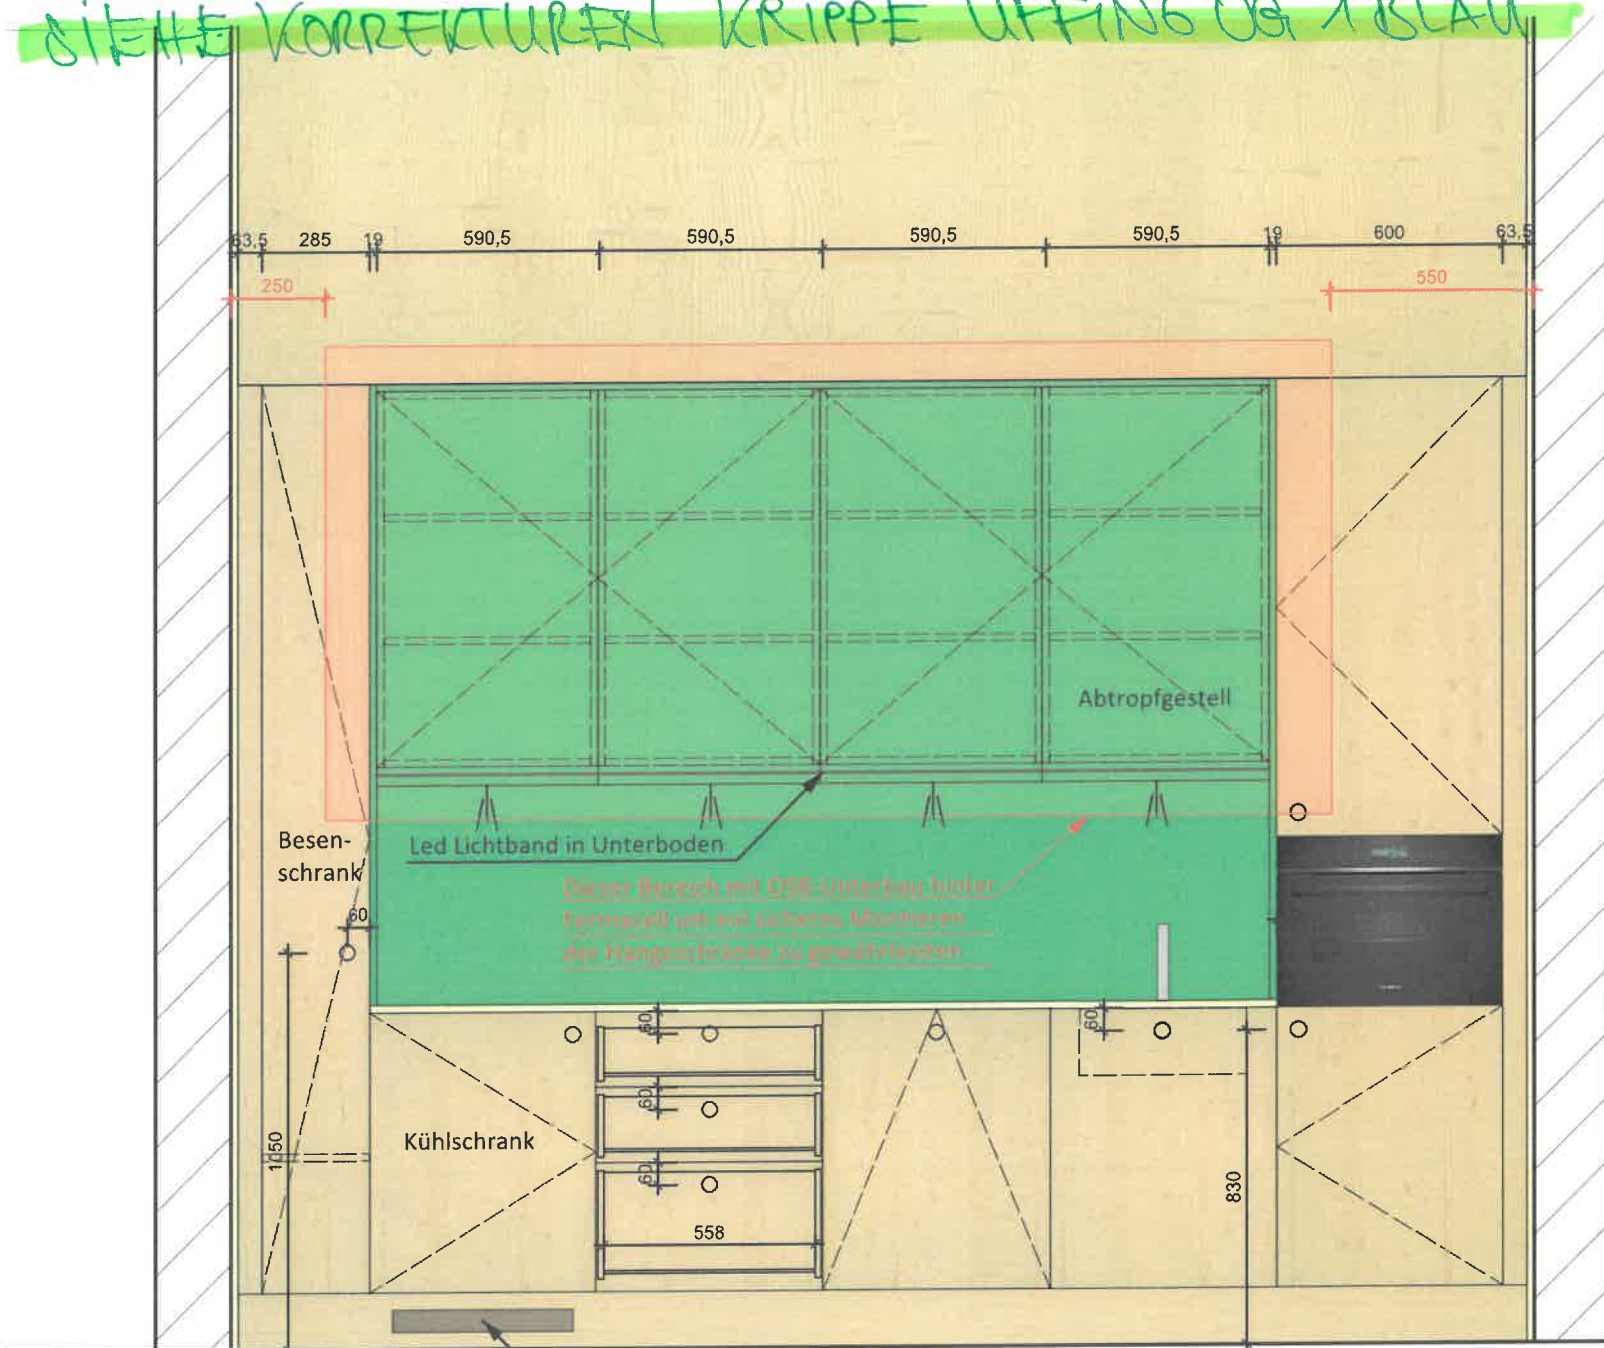

FUNDERMAX  
0849 MORGENTAU FH

Korpus: Holzwerkstoffplatte U566 PE 19mm Melaminharzbeschichtet  
Alle Sichtkanten bekantet und 2mm gerundet, Fächer ringsum bekantet gegen Aufpreis laut Gespräch vom 19.12.2024  
Front: Holzwerkstoffplatte 19mm Fichte astig furniert, weiß gebeizt, 2x ringfest lackiert  
Front Matrazentüre: Fichte 3-S (in der Rückseite befinden sich 2 Stk schwarze Ausrichtbeschläge Fa. Häfele Art.-Nr. 405.35.833)  
Offene Nische-Fronten-Spritzschutz: 19,7mm Superstar Fundermax Mehrlagenaufbau  
Arbeitsplatte: ?????  
Schubkasten: Holzwerkstoffplatte U566 PE 16mm Melaminharzbeschichtet - Auszug Fa. Blum Movento mit Softstop  
Griffe: Fichte massiv Ø40mm weiß gebeizt, 2x ringfest lackiert  
Lüftungsgitter: Alu-schwarz Art.-Nr. 575.20.511

Kühlschrank: Siemens IQ500 KU22LADD0  
Backofen: Siemens IQ 700 CB734G1B1  
Kochfeld: Siemens IQ 100 EH375FBB1E1  
Spülbecken: BLANCO DALAGO 5-F  
Armatur: hansgrohe Talis M54  
Led Stripe: Warmweiß  
Mülleimer: BLANCO SELECT II 60/4  
Abtropfgestell: Interex Design  
Geschirrabtropfer für  
Oberschrank / Edelstahl

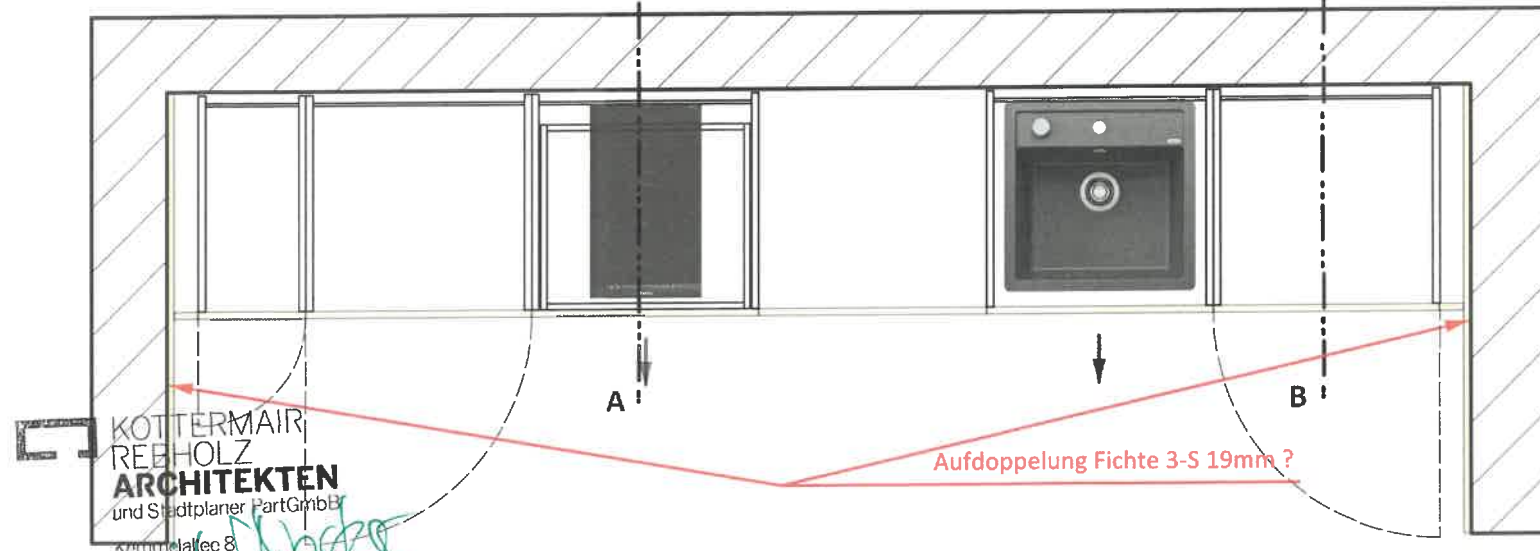

KOTTERMAIR  
REBHOLZ  
ARCHITEKTEN  
und Stadtplaner PartGmbH  
Kornmühlallee 8  
82418 München

24.01.25



KRIPPE

Kindergarten Uffing Og 1 Blau

|   |  |             |  |
|---|--|-------------|--|
| Schreinerei werk.4                      |  | Auftrag Nr: |  |
| Altwasserstraße 12<br>83043 Bad Aibling |  | Mst: 1:20   |  |
| +49 172 82 76 740                       |  | Format: A3  |  |
| info@werk-vier.de<br>www.werk-vier.de   |  | Datei: 1:20 |  |
| schreinerei vierlinger                  |  | gez:        |  |
| werk.4                                  |  |             |  |



SIEHE KORREKTUREN KRIPPE UFFING OG 1 & 2 AU

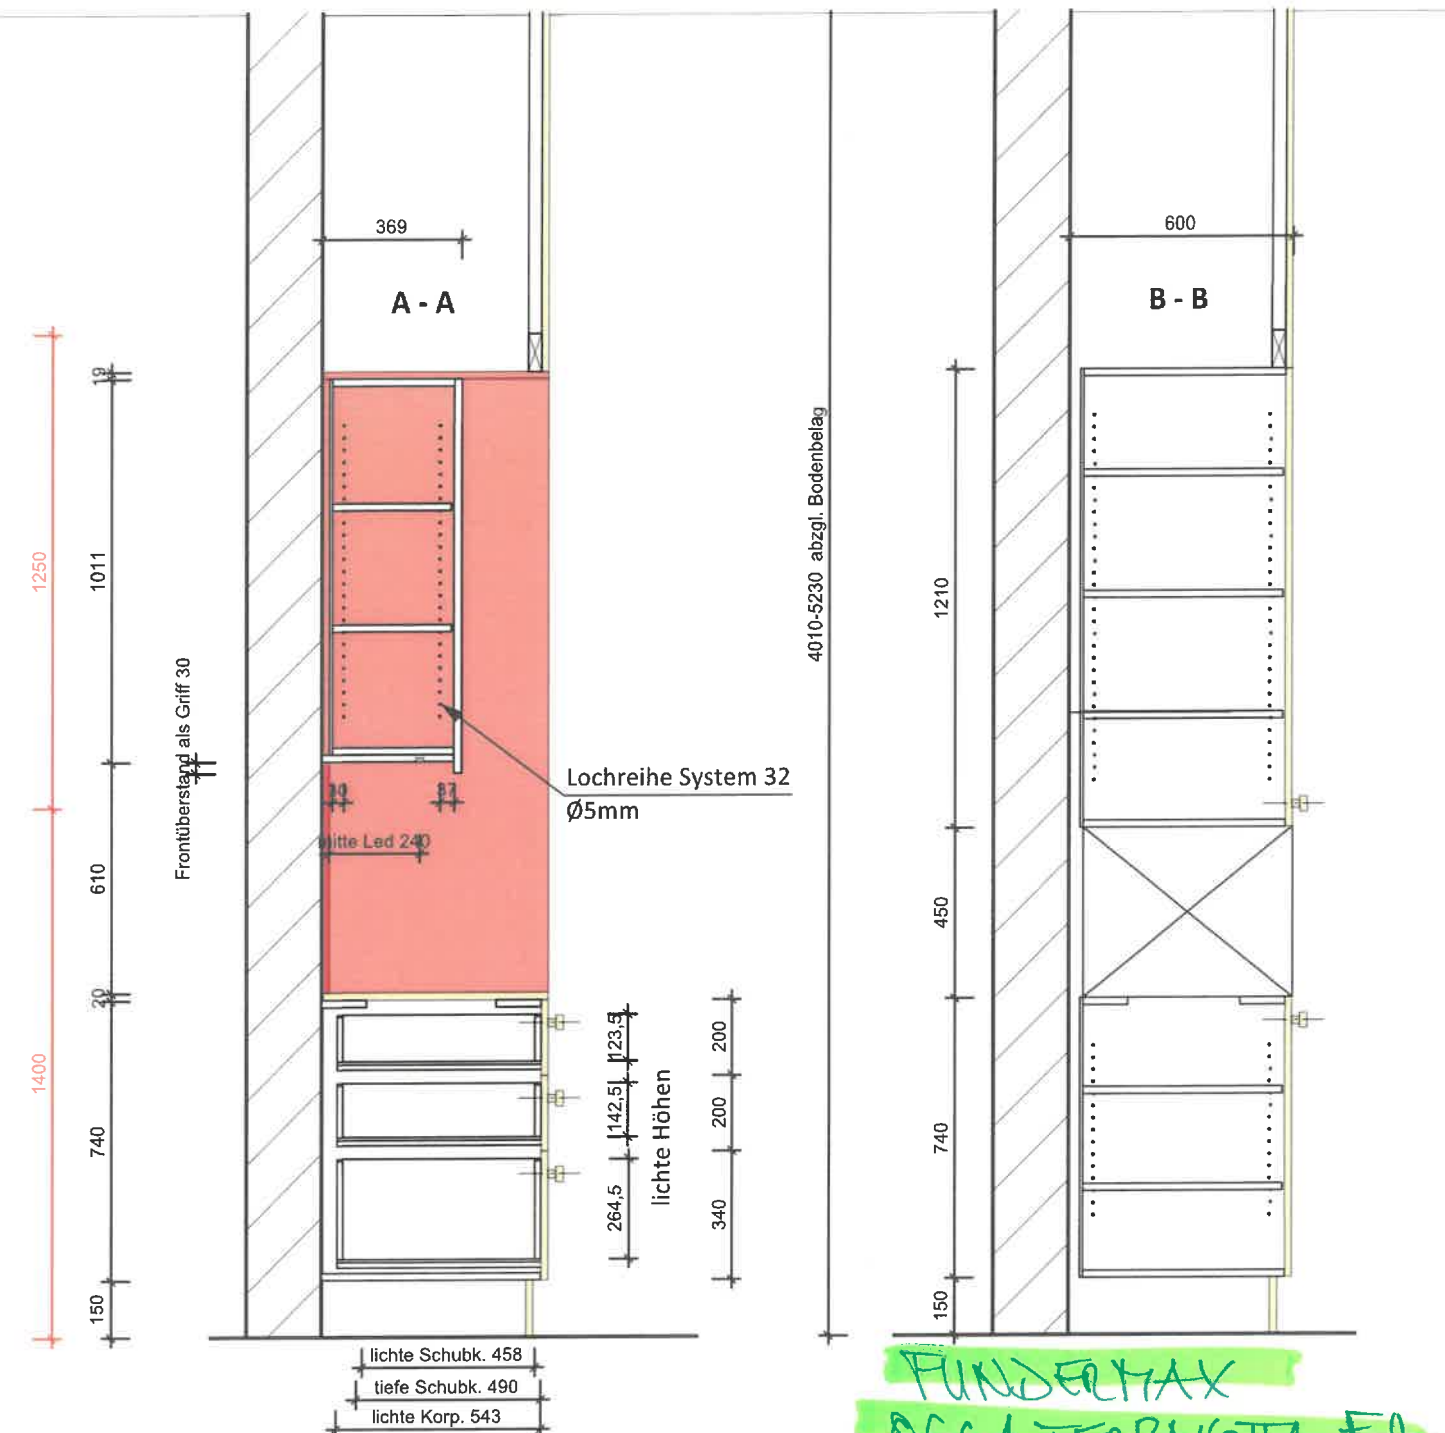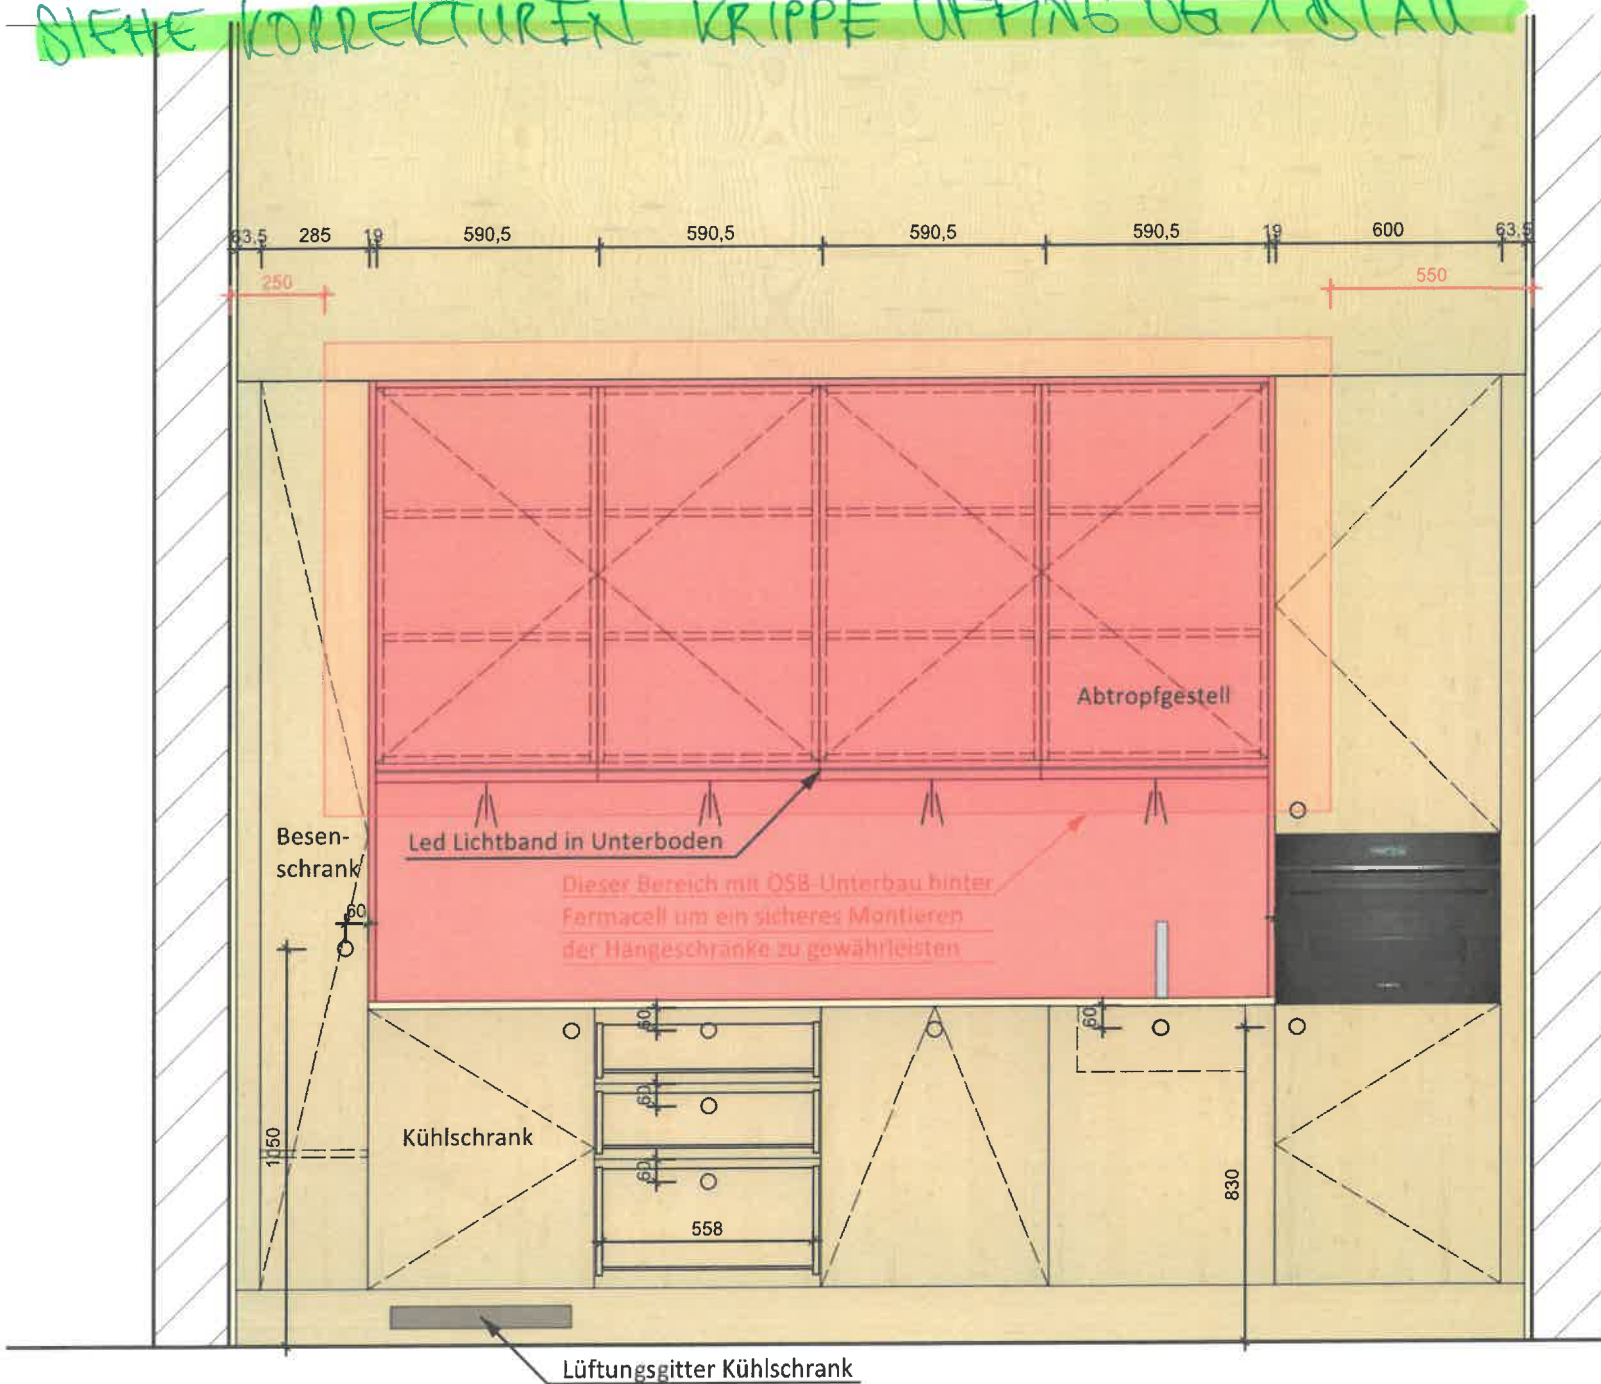

Korpus: Holzwerkstoffplatte U566 PE 19mm Melaminharzbeschichtet  
Alle Sichtkanten bekantet und 2mm gerundet, Fächer ringsum bekantet gegen Aufpreis laut Gespräch vom 19.12.2024  
Front: Holzwerkstoffplatte 19mm Fichte astig furniert, weiß gebeizt, 2x ringfest lackiert  
Front Matrazentüre: Fichte 3-S (in der Rückseite befinden sich 2 Stk schwarze Ausrichtbeschläge Fa. Häfele Art.-Nr. 405.35.833)  
Offene Nische-Fronten-Spritzschutz: 19,7mm Superstar Fundermax Mehrlagenaufbau  
Arbeitsplatte: ?????  
Schubkasten: Holzwerkstoffplatte U566 PE 16mm Melaminharzbeschichtet - Auszug Fa. Blum Movento mit Softstop  
Griffe: Fichte massiv Ø40mm weiß gebeizt, 2x ringfest lackiert  
Lüftungsgitter: Alu-schwarz Art.-Nr. 575.20.511

Kühlschrank: Siemens IQ500 KU22LADD0  
Backofen: Siemens IQ 700 CB734G1B1  
Kochfeld: Siemens IQ 100 EH375FBB1E1  
Spülbecken: BLANCO DALAGO 5-F  
Armatur: hansgrohe Talis M54  
Led Stripe: Warmweiß  
Mülleimer: BLANCO SELECT II 60/4  
Abtropfgestell: Interex Design  
Geschirrabtropfer für  
Oberschrank / Edelstahl

|  |  |   |      |
|--|--|---|------|
| <b>Schreinerei werk.4</b><br>Altwasserstraße 12<br>83043 Bad Aibling<br>+49 172 82 76 740<br>info@werk-vier.de<br>www.werk-vier.de |  | <b>Krippe</b><br>Kindergarten Uffing Og 3 Rot |      |
| A3 quer  |  | Auftrag Nr:                                   |      |
| schreinerei vierlinger   |  | Mst:  | 1:20 |
| <b>werk.4</b>  |  | Format:                                       | A3   |
|  |  | Dat:  | gez: |

KOTTERMAIR  
REBHOLZ  
ARCHITEKTEN  
und Stadtplaner Partner mbB

Kemmelallee 8  
82418 Murnau am Staffelsee

24.01.25