


Einbauschränk Krippe LV-Nr. 03.03.6

Menge: 3 Stück
Korpus & Türen: 19,7mm Fundermax Superstar 0693 Orchidee 2mm Kanten ✓
Griffe: Tipon
Rückwand: 8mm Fundermax 0693 Orchidee
Haken: 4 x Deckenhaken, aus Edelstahl, mit 1 Haken, Deckenmontage 855.00.000

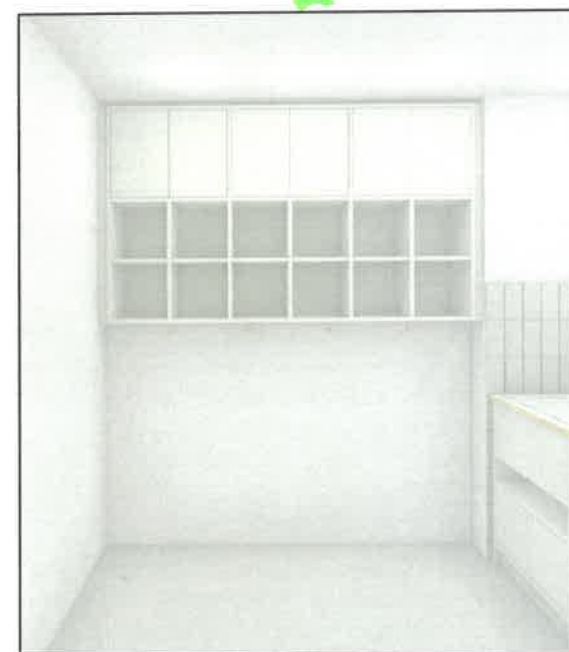

**KOTTERMAIR
REBHOLZ
ARCHITEKTEN**
und Stadtplaner PartGmbH
Kemmellallee 8
82418 Murnau am Staffelsee

Schreinerei werk.4

Altwasserstraße 12
83043 Bad Aibling
+49 172 82 76 740
info@werk-vier.de
www.werk-vier.de

auftraggeber **Einbauschränk Bad Krippe**

anschrift

projekt

schreinerei vierlinger.

werk.4

Auftrag Nr:

Montagetermin: Abholtermin:

mt at


Dat: gez: MV



KRIPPE

Wickelkommode Krippe LV-Nr. 03.03.8

Menge:	3 Stück
Türen:	19,7mm Fundermax Superstar 0693 Orchidee 2mm Kanten
Schubfronten:	19,7mm Fundermax Superstar 0693 Orchidee 2mm Kanten
Schubläden:	Legrabox Fa. Blum weis Softclosed
Griffe Schübe:	Holzknöpfe D60mm KNÖPFE ALTERNATIV
Griffe Türen:	Tip-on
Rückwand:	19,7mm Fundermax Superstar 0693 Orchidee 2mm Kanten RW-abnehmbar
Korpusseiten & Böden:	19,7mm Fundermax Superstar 0693 Orchidee 2mm Kanten
Mittelseiten Schubunterteilung:	U566PE Holzwerkstoffplatte weiß - Kante vorne 0693 Orchidee
Treppe:	19,7mm Fundermax Superstar 0693 Orchidee 2mm Kanten
Deckplatte:	30mm MPX belegt mit HPL. 0693 Orchidee
	Kante MPX sicht lackiert
Duschwanne:	Duschwanne Bette Delta 5810-000

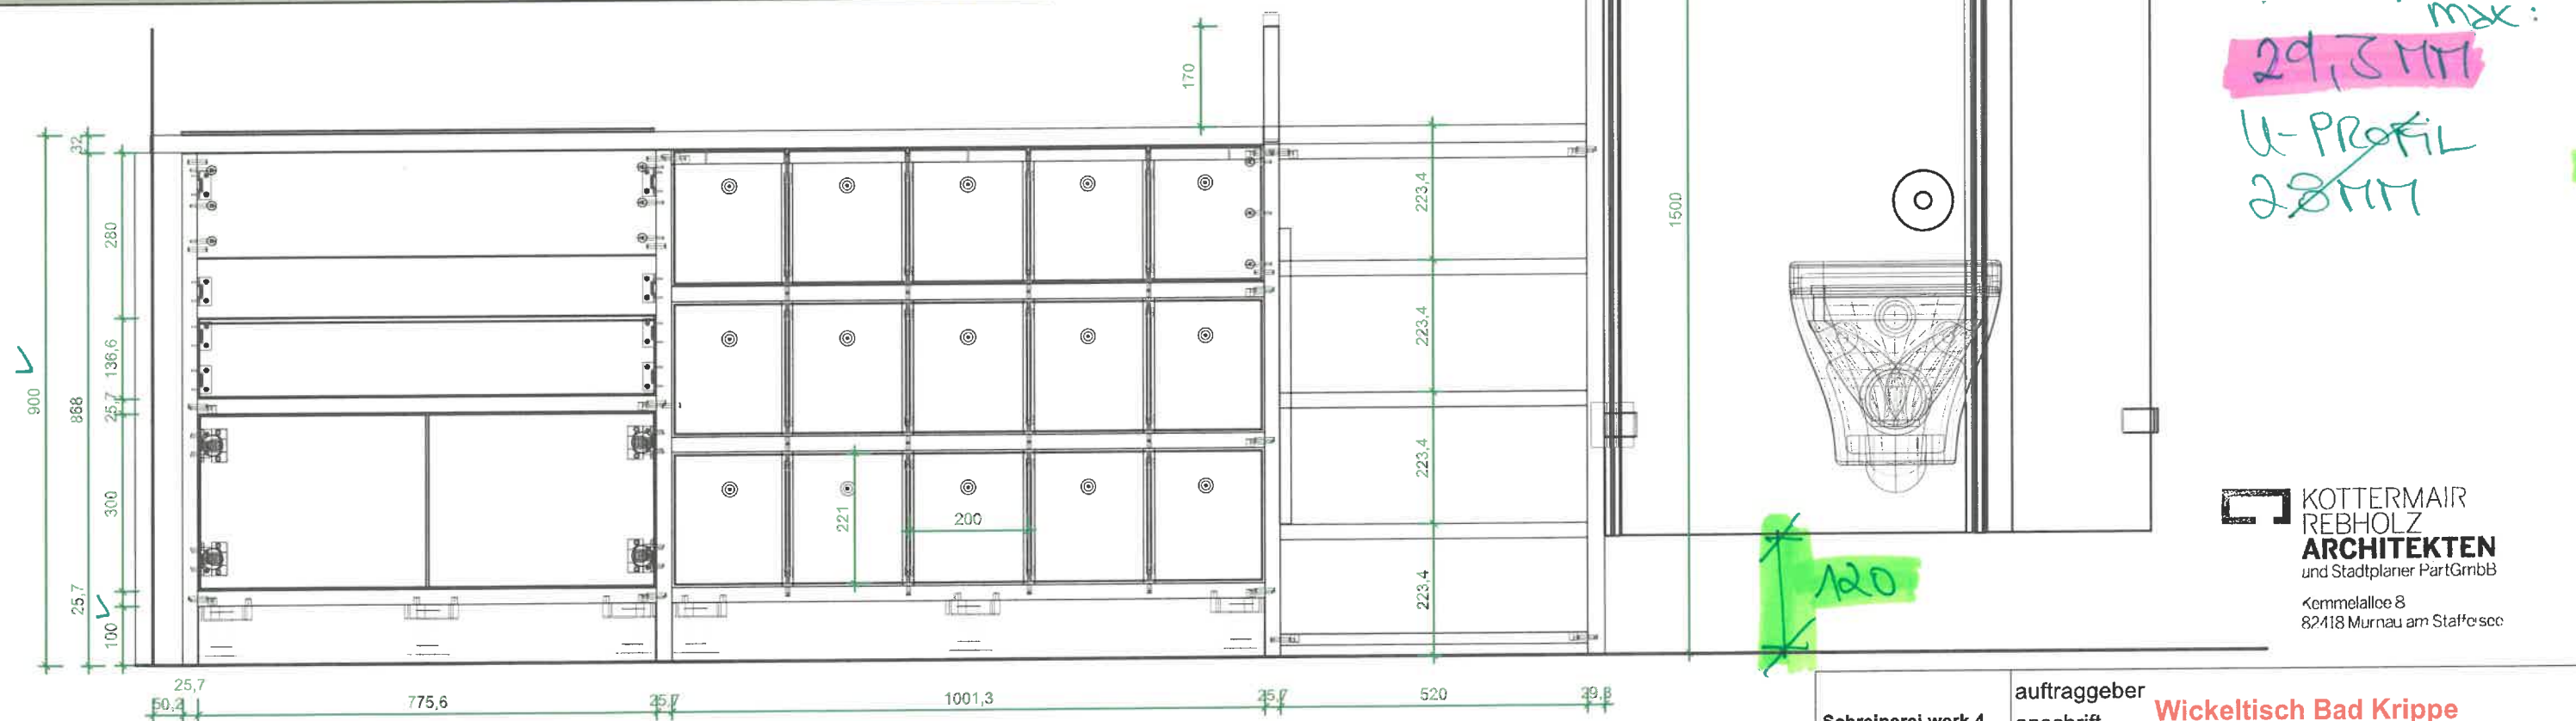

SOCKEL HÖHE: 100 MM TIEFE 50 MM

**KOTTERMAIR
REBHOLZ
ARCHITEKTEN**
und Stadtplaner PartGmbB
Kemmelallee 8
82418 Murnau am Staffelsee

Schreinerei werk.4

Altwasserstraße 12
83043 Bad Aibling
+49 172 82 76 740
info@werk-vier.de
www.werk-vier.de

auftraggeber **Wickeltisch Bad Krippe**

anschrift

projekt schreinerei vierlinger.

werk.4

Auftrag Nr:

Montagetermin:	Abholtermin:
mt	at
Dat:	gez:


MV



KRIPPE

Wickelkommode Krippe LV-Nr. 03.03.8



Menge:	3 Stück
Türen:	19,7mm Fundermax Superstar 0693 Orchidee 2mm Kanten
Schubfronten:	19,7mm Fundermax Superstar 0693 Orchidee 2mm Kanten
Schubläden:	Legrabox Fa. Blum weiss Softclosed
Griffe Schübe:	Holzknöpfe D60mm → KNÖPFE ALTERNATIV
Griffe Türen:	Tipon
Rückwand:	19,7mm Fundermax Superstar 0693 Orchidee 2mm Kanten RW-abnehmbar
Korpusseiten & Böden:	19,7mm Fundermax Superstar 0693 Orchidee 2mm Kanten
Mittelseiten Schubunterteilung:	U566PE Holzwerkstoffplatte weiß - Kante vorne 0693 Orchidee
Treppe:	19,7mm Fundermax Superstar 0693 Orchidee 2mm Kanten
Deckplatte:	30mm MPX belegt mit HPL. 0693 Orchidee Kante MPX sicht lackiert
Duschwanne:	Duschwanne Bette Delta 5810-000

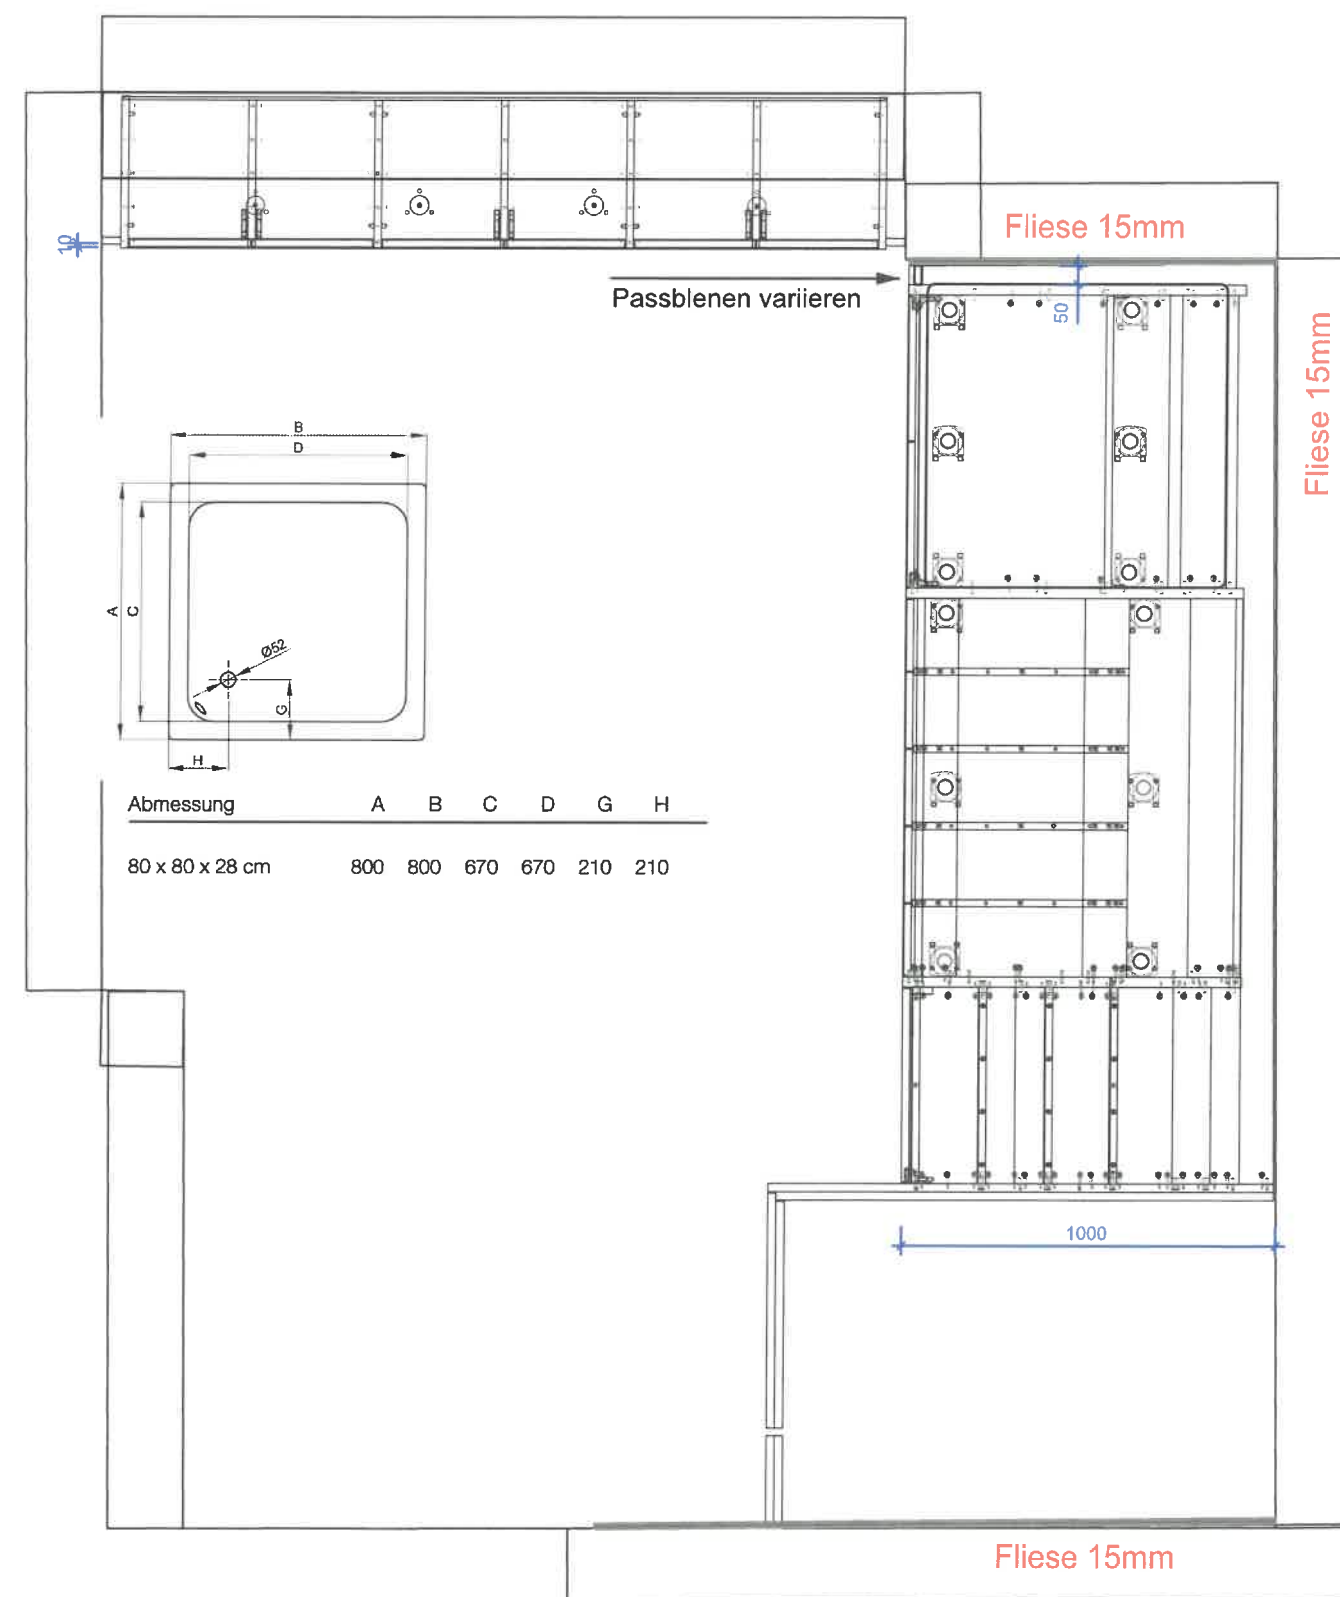

KOTTERMAIR
REBHOLZ
ARCHITEKTEN
und Stadtplaner für Wohn- und Gewerbe
Kommellalloe 8
82418 Murnau am Staffelsee

Schreinerei werk.4
Altwasserstraße 12
83043 Bad Aibling
+49 172 82 76 740
info@werk-vier.de
www.werk-vier.de

auftraggeber anschrift	Wickeltisch Bad Krippe	
projekt	werk.4	
Auftrag Nr:	Montagetermin:	Abholtermin:
	mt	at
	Dat:	gez:
		MV

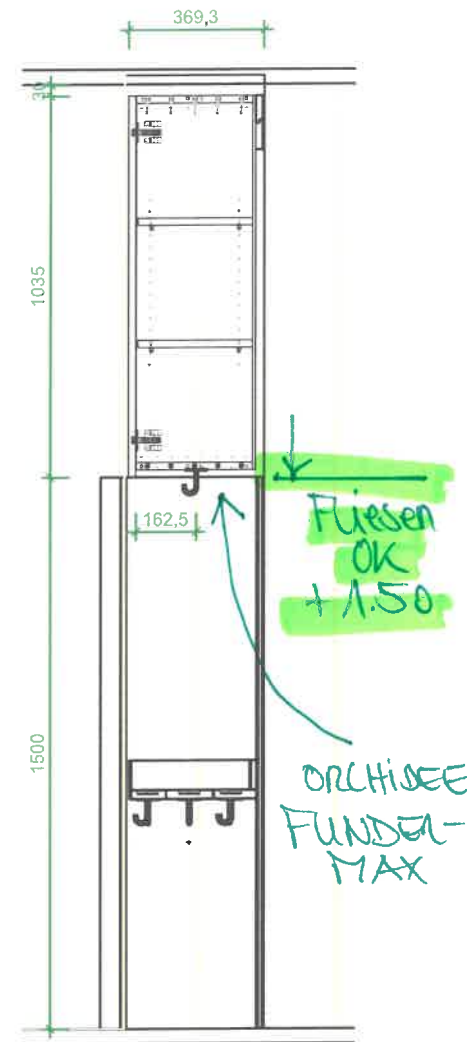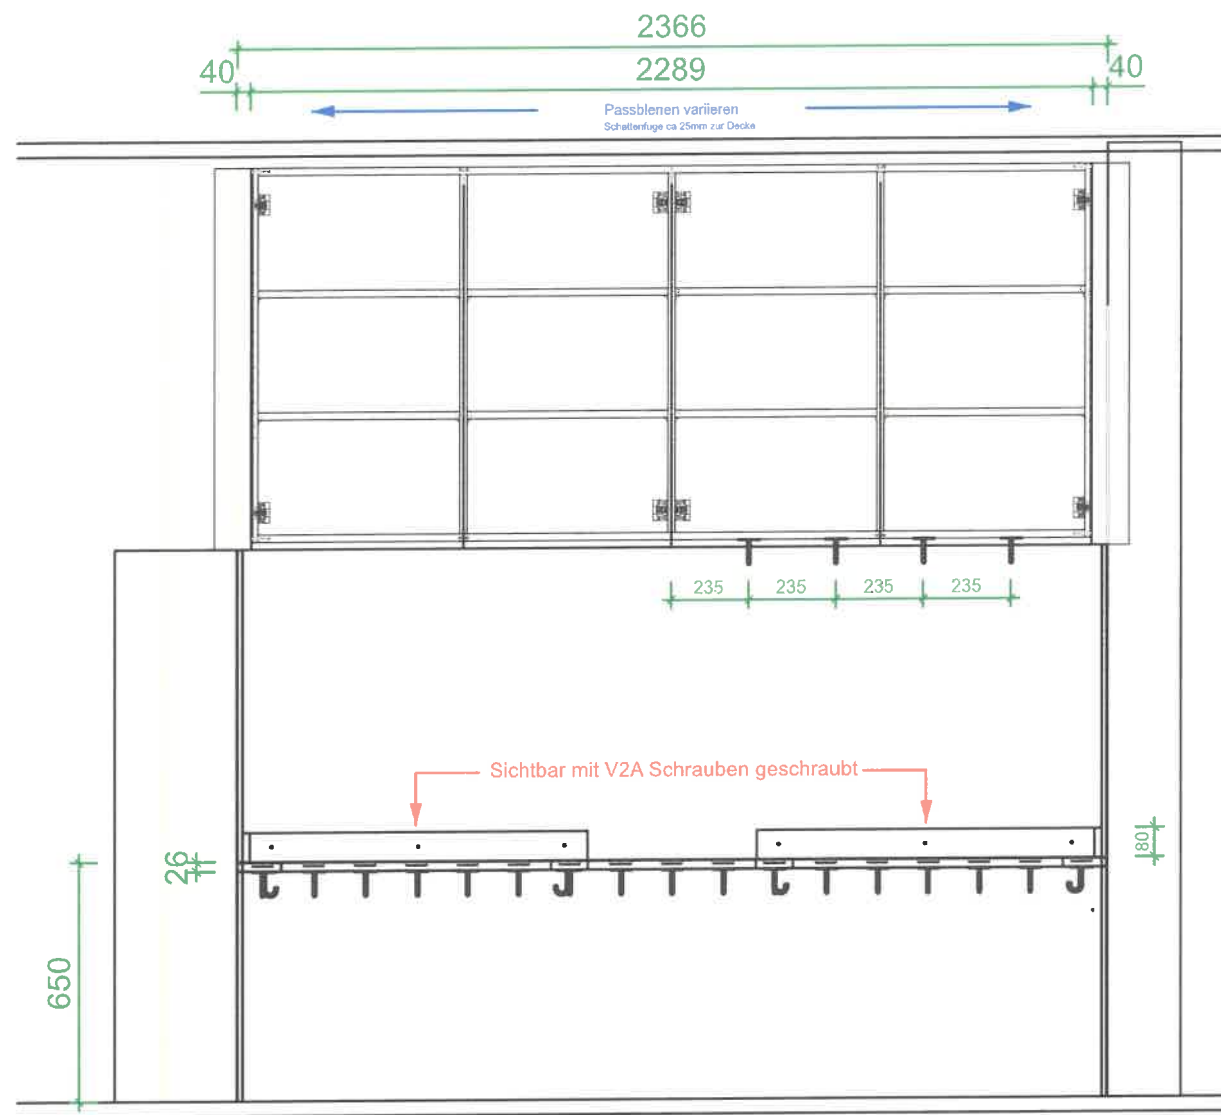

Einbauschränk KIGA LV-Nr. 03.03.1

Menge: 3 Stück
 Korpus & Türen: 19,7mm Fundermax Superstar 0693 Orchidee 2mm Kanten ✓
 Griffe: Überstand nach unten 20mm
 Rückwand: 8mm Fundermax 0693 Orchidee
 Haken: 4 x Deckenhaken, aus Edelstahl, mit 1 Haken, Deckenmontage 855.00.000




HENI DECKENHAKEN MIT 1 HAKEN

Zahnputzbecher KIGA LV-Nr. 03.03.2

Menge: 3 Stück
 Platte: 24mm MPX belegt mit HPL Fundermax 0693 Orchidee
 Kante MPX sichtbar - 2x weißlich geölt
 Aufkantung: 19,7mm Fundermax Superstar 0693 Orchidee - Kanten 2mm 0693
 Aufkantung sichtbar an Fliesen geschraubt
 Haken: 25 x Deckenhaken, Polymid mit 1 Haken, Deckenmontage Art.-Nr. 842.64.118 Farbtön?
 Zahnputzbecher: HABA Pro 1092438

BECHER WEISS

ANTHRAZIT
 ALTERNATIV

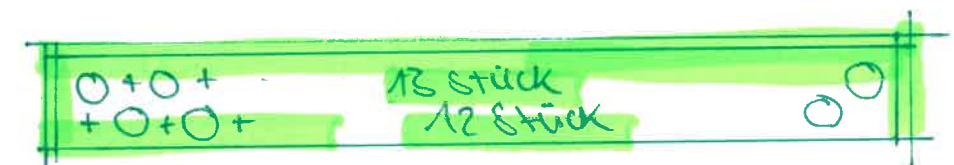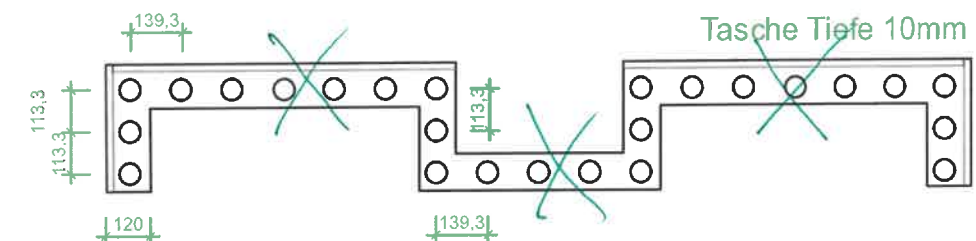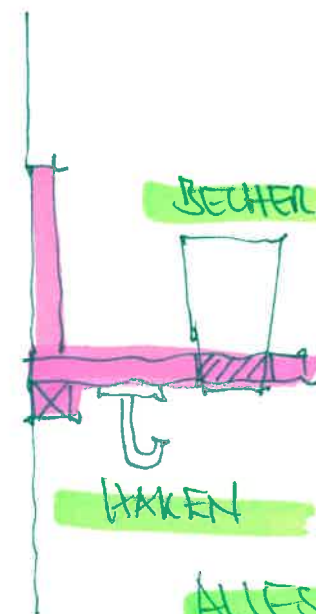


ALLES IN
 FUNDERMAX
 ORCHIDEE

Schreinerei Werk.4
 KIGALV-Nr. 03.03.1
 KIGALV-Nr. 03.03.2
 KIGALV-Nr. 03.03.3
 KIGALV-Nr. 03.03.4
 KIGALV-Nr. 03.03.5
 KIGALV-Nr. 03.03.6
 KIGALV-Nr. 03.03.7
 KIGALV-Nr. 03.03.8
 KIGALV-Nr. 03.03.9
 KIGALV-Nr. 03.03.10
 KIGALV-Nr. 03.03.11
 KIGALV-Nr. 03.03.12
 KIGALV-Nr. 03.03.13
 KIGALV-Nr. 03.03.14
 KIGALV-Nr. 03.03.15
 KIGALV-Nr. 03.03.16
 KIGALV-Nr. 03.03.17
 KIGALV-Nr. 03.03.18
 KIGALV-Nr. 03.03.19
 KIGALV-Nr. 03.03.20



auftraggeber	anschrift	projekt	Bad KIGA	Auftrag Nr.
schreinerei vierlinger.	werk.4	montagetermin:	abholtermin:	
mt	at	dat:	gez:	MV

ALLES FUNDEN MAX ORCHIDEE

ACHTUNG: HORT MITTEL GRAU 0747!!!

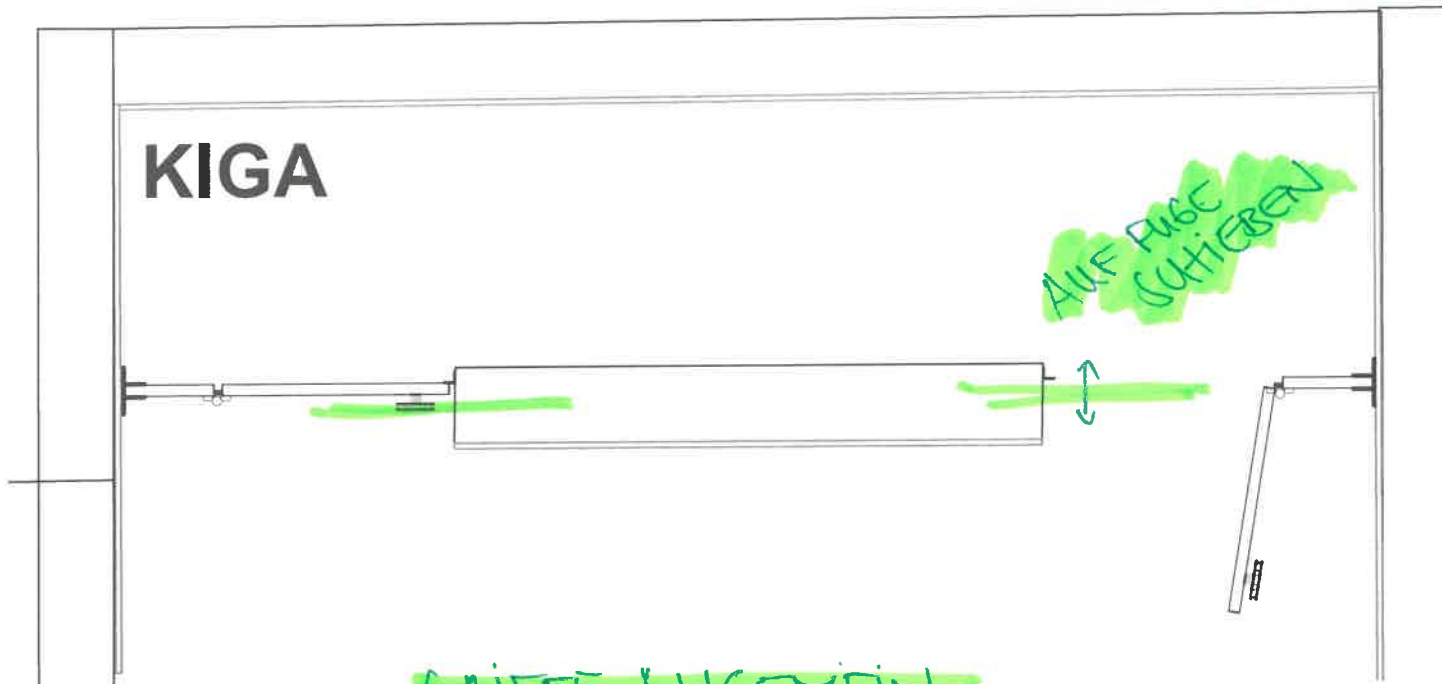

GRIPPE AUGEMEIN
NACH ZU KLÄREN!!!

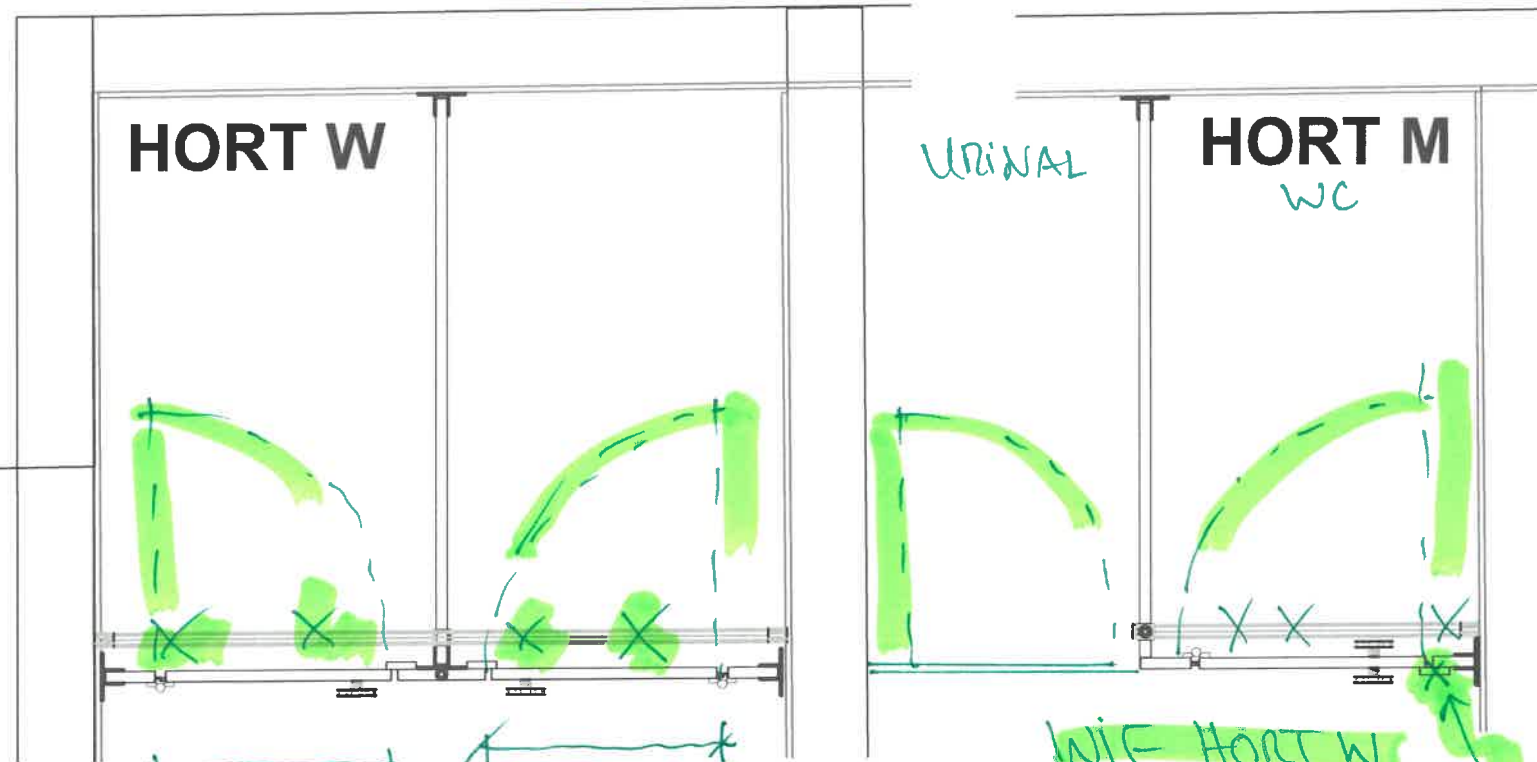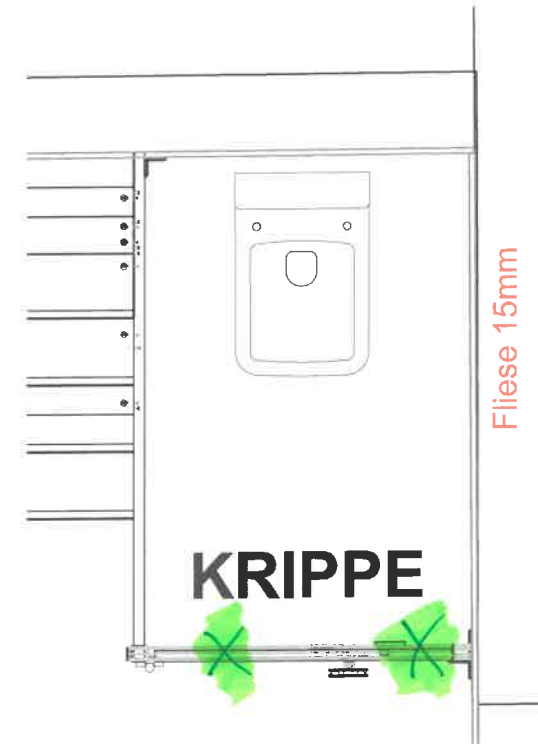


DURCHGANG
700 MM

DURCHGANG
700 MM


WIE HORT W
BAUEN
MIT 2 TÜREN!

NIE
AUFREIßEN!
ANSCHLAG
19717

HORT MIT TÜRDÜCKER
FÜR BADGARNITUR
GEM. LV

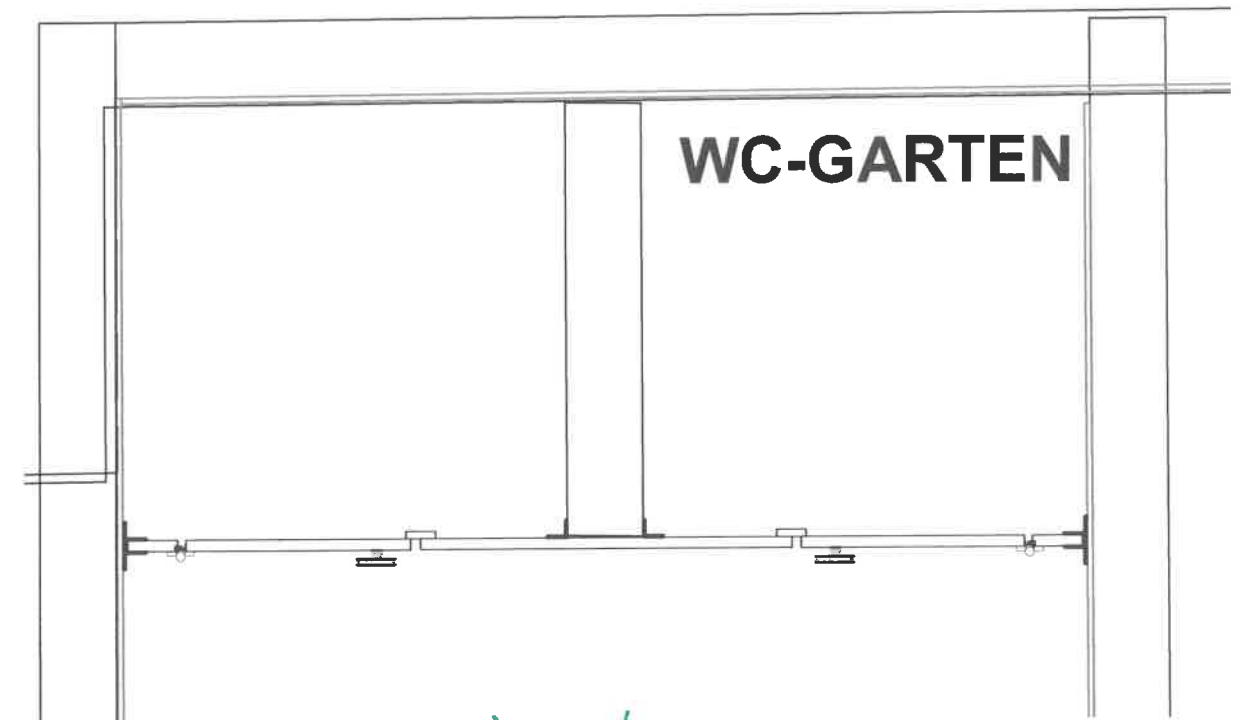

KIGA / KRIPPE / WC'S
ABSTAND ZU BODEN
12 CM!

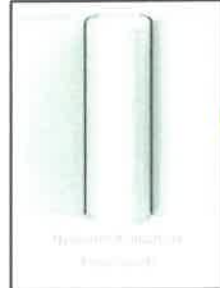

KOTTERMAIR
REBHOLZ
ARCHITEKTEN
and Stadtplaner PartGmbH
Kommunalloca 8
82418 Murnau am Staffelsee

Schreinerei werk.4
Altwasserstraße 12
83043 Bad Aibling
+49 172 82 76 740
info@werk-vier.de
www.werk-vier.de

auftraggeber	SCHNITT WC TRENNWÄNDE	
anschrift		
projekt		
schreinerei vierlinger.		
werk.4		
Auftrag Nr:	Montagetermin:	Abholtermin:
	mt	at
	Dat:	gez:
		MV